



Stadtpark Bochum


Plan 1939 - Plan 2013

Ausschnitt aus:
Stadtplan von 1939, Original-Massstab M 1:15.000
Quelle: Stadt Bochum, Amt für Geoinformation, Liegenschaften und Kataster;
Datei: 1939 Stadtplan.JPG
Stadtarchiv Bochum Karte 521

- Übereinstimmungen zwischen historischem und aktuellem Plan
Erster Bauabschnitt 1876-1877
- Übereinstimmungen zwischen historischem und aktuellem Plan
Zweiter Bauabschnitt = Erste Erweiterung des Stadtparks 1888-1894
- Übereinstimmungen zwischen historischem und aktuellem Plan
Dritter Bauabschnitt = Zweite Erweiterung des Stadtparks 1904-1905
- Übereinstimmungen zwischen historischem und aktuellem Plan
Anlage Dahliengarten 1929-1930
Umgestaltung Haupteingang Bergstraße 1934-1936

Chronologie (nach Krause 1990, Schmidt 1988)

- 1929-30 Anlage eines Dahliengartens auf der Fläche des ehemaligen Spiel- und Sportplatzes (Krause Seite 32, 37)
- 1925-1926 ca. Neubau des Parkwärterhäuschens mit WC-Anlage an der Bergstr. 68. Vogel-Plastik an der Giebelseite.
- 1933 Gründung des Tierparks durch den „Verein der Bochumer Tierparkfreunde“, s.u.: Lageplan 10.02.1933, www.tierpark-bochum.de

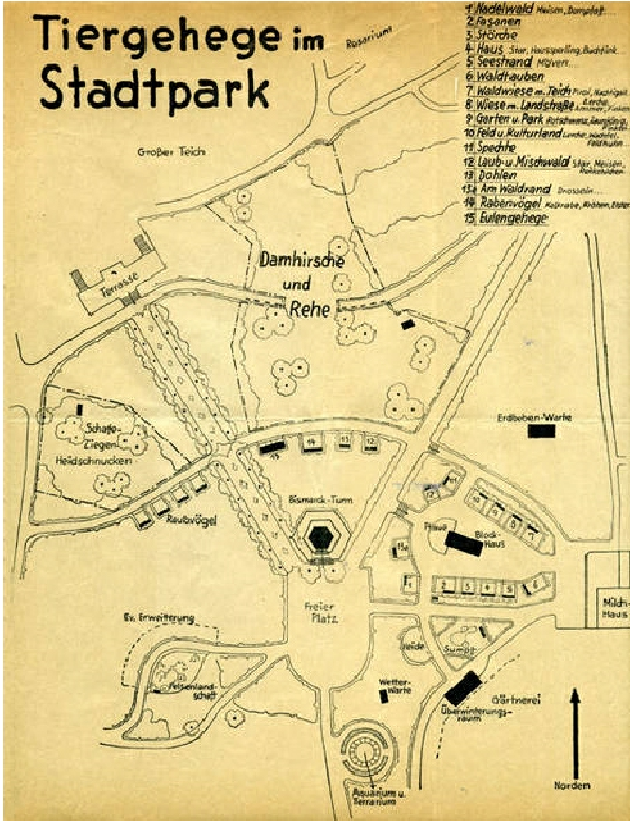

Lageplan des Tierparks vom 10.02.1933

1934-1935 „Nach der Machtübernahme durch die Nationalsozialisten wurde Bochum zur „Gauhauptstadt“ für den „Gau Westfalen Süd“, und man plante bald eine Aufmarschstraße für Paraden und Massenkundgebungen. Sie sollte von der Königsallee über die Innenstadt (Kortumstraße) am Stadtpark vorbei zum Stadiongelande führen. Im Zuge dieses Plans wurden 1935 auch Teile des Stadtparks umgestaltet.“ (Ruhm Nachrichten 24.08.2010)

- Vollständige Beseitigung der Stadtparkfriedung, einschließlich des Tors von 1900 am Haupteingang (Krause Seite 28, 64)
- Umgestaltung und Erweiterung des Stadtparkes
- Umgestaltung des vorher abgerundeten Teichufers an der Bergstraße mit einer rechteckigen Einfassung aus Werksteinmauerwerk mit Eisengitter und einer breiten Treppenanlage mit flachen Stufen, Planung Stadtbauamt Bochum Heinrich Timmermann mit Wilhelm Seidensticker (Stadtarchiv Akten-Nr. BO 60 12, Krause Seite 32, 64)
- 1935 Errichtung eines Kriegerdenkmals am Stadtparkesingang für die Gefallenen des ersten Weltkriegs nach Entwurf des Dortmunder Bildhauers Walter Becker: zwei Soldatenfiguren aus Bronze vor einer Bruchsteinmauer
- 1936 Verlagerung des Denkmals für die Gefallenen des Krieges von 1870-71 vom Wilhelmplatz (Hansemannplatz) in den neuen Stadtpark, gegenüber der Herderstraße (Krause S. 28)
- 1935 Bronze-Frosch auf der Brücke unterhalb des Wasserfalls im neuen Stadtpark (Bochumer Themen 2005)
- 1937 Genehmigung zur Anlage eines Tierparks anstelle der ehemaligen Gärtnerei (Krause Seite 37, 64)
- 1939-1947 Umbenennung der Cäcilienstraße in Ludendorffstraße, heute Klinikstraße

PLANGRUNDLAGEN:

Stadt Bochum, Amt für Geoinformationen, Liegenschaften, Kataster: a79_MAS_neu.dxf vom 21.10.13

Stadt Bochum Umwelt- und Grünflächenamt: Baumkataster Excel-Tabelle, ohne Datum, ca. 2008
Hinweis: Die Baum-Nummern im Plan sind aus der Baumkataster-Tabelle übernommen - soweit diese zuzuordnen waren, denn Baumkataster-Tabelle und Digitaler Plan stimmen teilweise nicht überein.

Bauherr:	Stadt Bochum Umwelt- und Grünflächenamt	 WEISSER Landschaftsarchitekten Eintragung S 42327 Wuppertal Tel. 02 02/74 29 65 Fax: 02 02/74 20 41
Projekt:	Stadtpark Garten- und Grünflächenamt	
Planinhalt:	Plan-Vergleich 1939 - 2013	
Plan-Nr.:	13-005-12	
Datum:	02.06.2014	
Massstab:	1:1000	A B C D E
Blattgröße:	83 x 94 cm	