


# Stadtpark Bochum Entwurf A. Strauss 1871 / 1872 - Plan 2013

Entwurf zur Anlage eines Stadtgartens für die Stadt Bochum von 1871 / 1872  
Inselkarte entworfen von A. Strauß,  
Lithographische Anstalt von J.C. Baum, Cöln (Farblithographie)  
etwa im Maßstab 1:300  
Quelle: Stadtarchiv Bochum, Karte 474

— Übereinstimmungen zwischen historischem und aktuellem Plan

Im Plan von 1871 / 1872 sind die Einzelbäume und Baumgruppen detailliert dargestellt.  
Erläuterungen zum Entwurfsplan STRAUSS siehe SCHMIDT Seite 74-81, 90

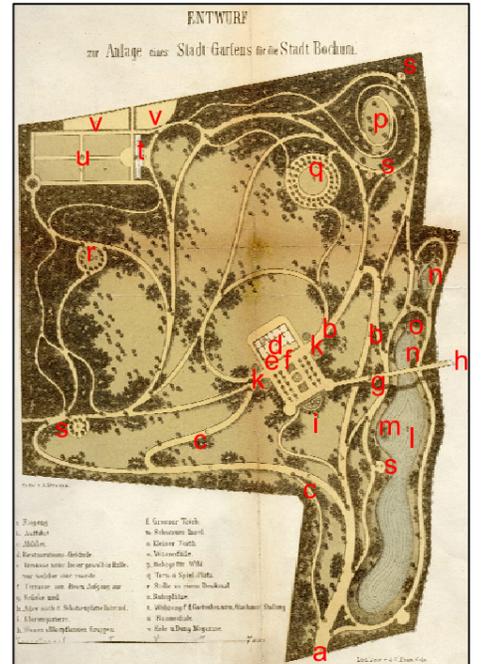

- a Eingang
- b Auffahrt
- c Abfahrt
- d Restaurationsgebäude.
- e Terrasse unter dieser gewölbten Halle, vor welcher eine zweite
- f Terrasse von dieser Aufgang zur
- g Brücke und
- h Allee nach d. Schützenplatz führend.
- i Blumenparterre.
- k Blumen und Blattpflanzengruppen.
- l Grosser Teich.
- m Schwanen Insel.
- n Kleiner Teich.
- o Wasserfälle.
- p Gehege für Wild.
- q Turn- u. Spielplatz.
- r Stelle zu einem Denkmal.
- s Ruheplätze.
- t Wohnung f.d. Gartenbeamten, Glashaus, Stallung
- u Baumschule
- v Erde- u. Düng-Magazine

Der Standort der heutigen Baumgruppe geht in seinen Ursprüngen vermutlich auf die Strauss-Planung zurück.

Bäume aus dem Pflanz-Zeitraum 1876-1905

Das Rondell des Strauss-Plans ist 2014 indirekt noch ablesbar - als baumfreie Fläche und an der Geländemodellierung

Das Rondell des Strauss-Plans ist 2014 indirekt noch ablesbar - als Bankstandort

#### PLANGRUNDLAGEN:

Stadt Bochum, Amt für Geoinformationen, Liegenschaften, Kataster: a79\_NAS\_neudxf vom 21.10.13

Stadt Bochum Umwelt- und Grünflächenamt: Baumkataster-Excel-Tabelle ohne Datum, ca. 2008  
Hinweis: Die Baum-Nummern im Plan sind aus der Baumkataster-Tabelle übernommen - soweit diese zuzuordnen waren, denn Baumkataster-Tabelle und Digitaler Plan stimmen teilweise nicht überein.

Bauherr:	StadtBochum Umwelt- und Grünflächenamt	
Projekt:	Stadtpark Gartenentwicklungsgewässer Gutachten	
Planinhalt:	Vergleich Entwurf Strauss 1871-1872 Lageplan 2013	WEISSER Landschaftsarchitekten Erlengrund 3 42327 Wipperfurth Tel: 02 0274 29 65 Fax: 02 0274 20 41
Plan-Nr.:	13-005-01	
Datum:	02.06.2014	
Maßstab:	1:1000	
Blattgröße:	83 x 94 cm	

