



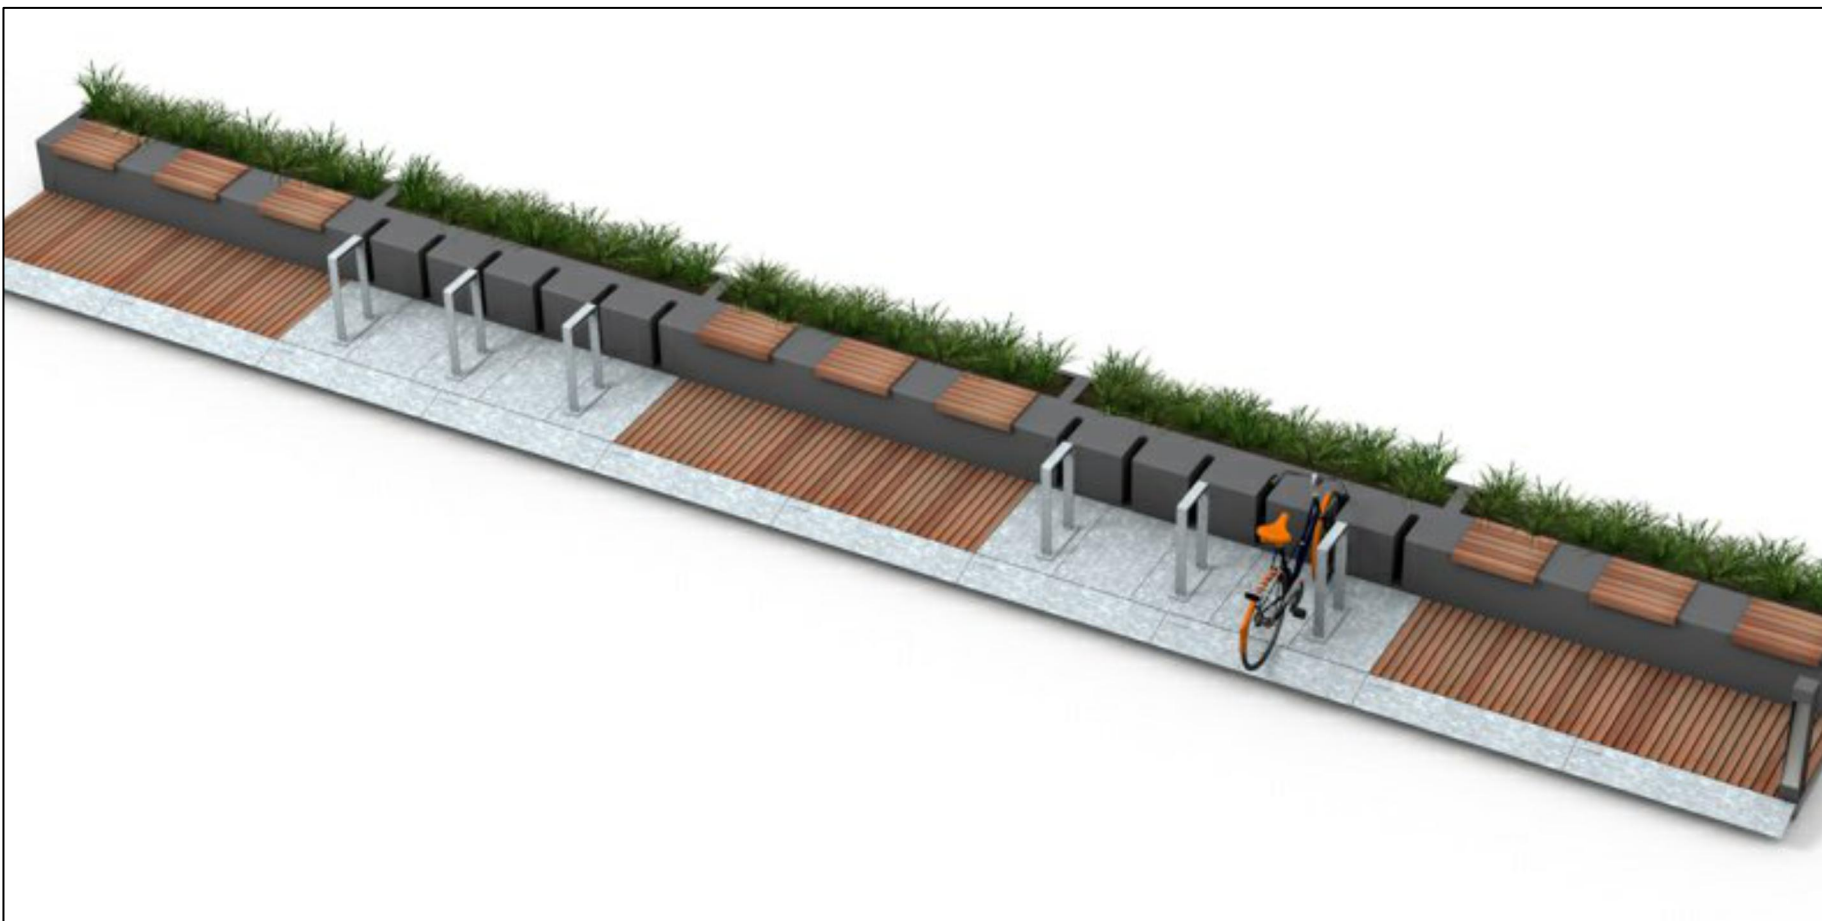


Parklets z.B. von der Fa. Streetlife


1
Aufgrund der Fernwärmeleitung im Parkstreifen müssen die Parklets schnell abbaubar sein (3 m- Teile, nicht verbunden) = Vorgabe Stadtwerke Bochum

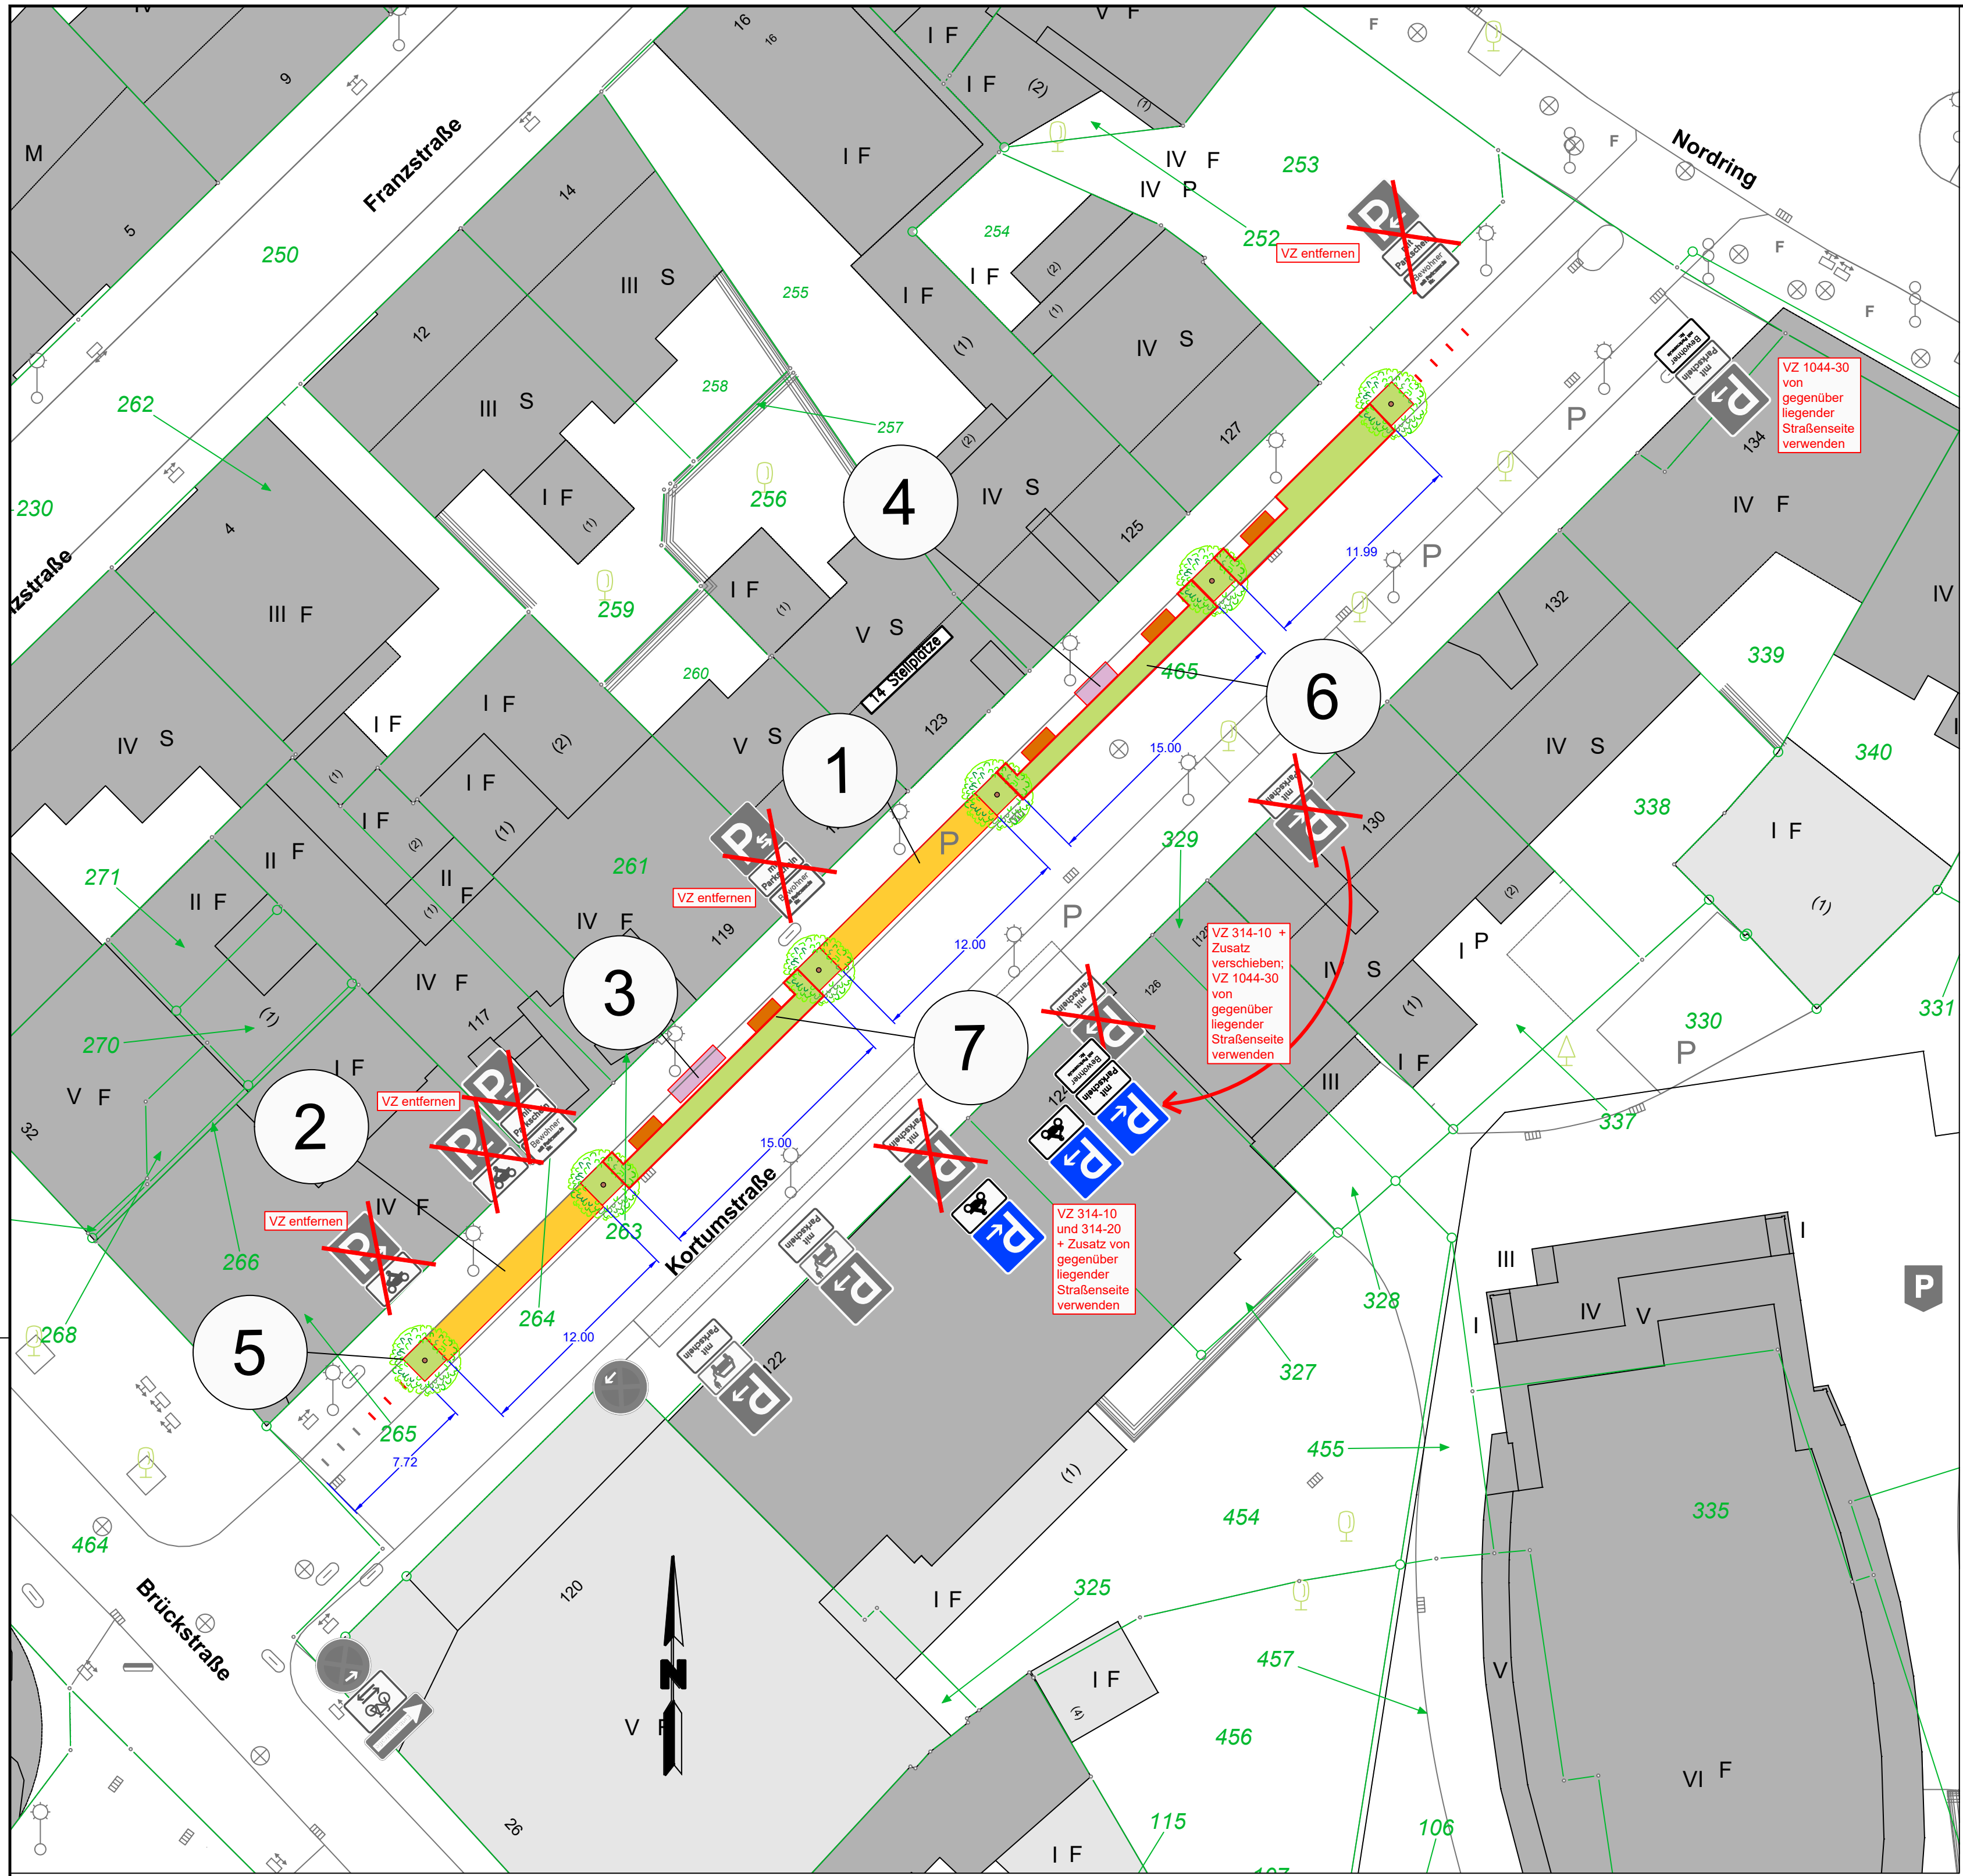


2

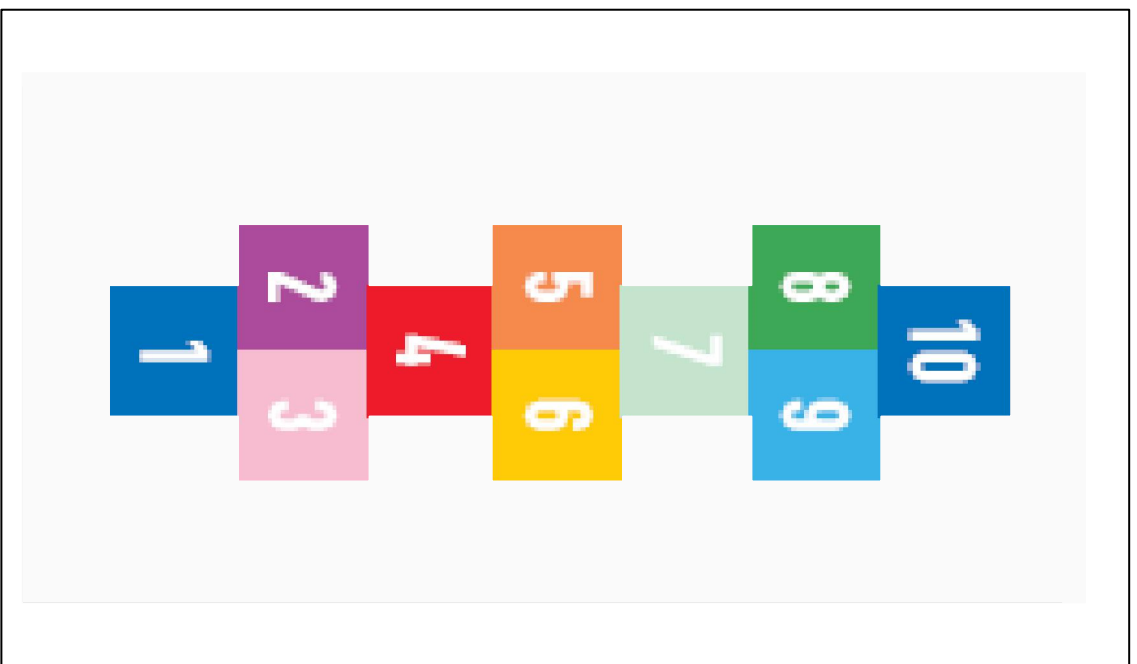


Spielmarkierung z. B. von PrefaTherm

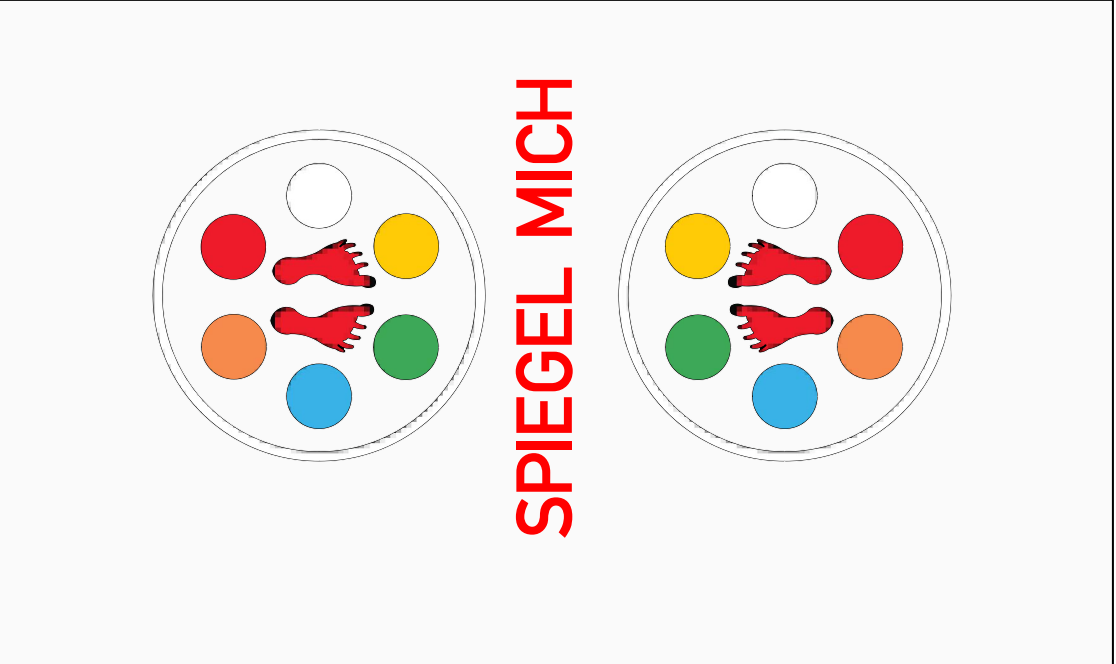

4

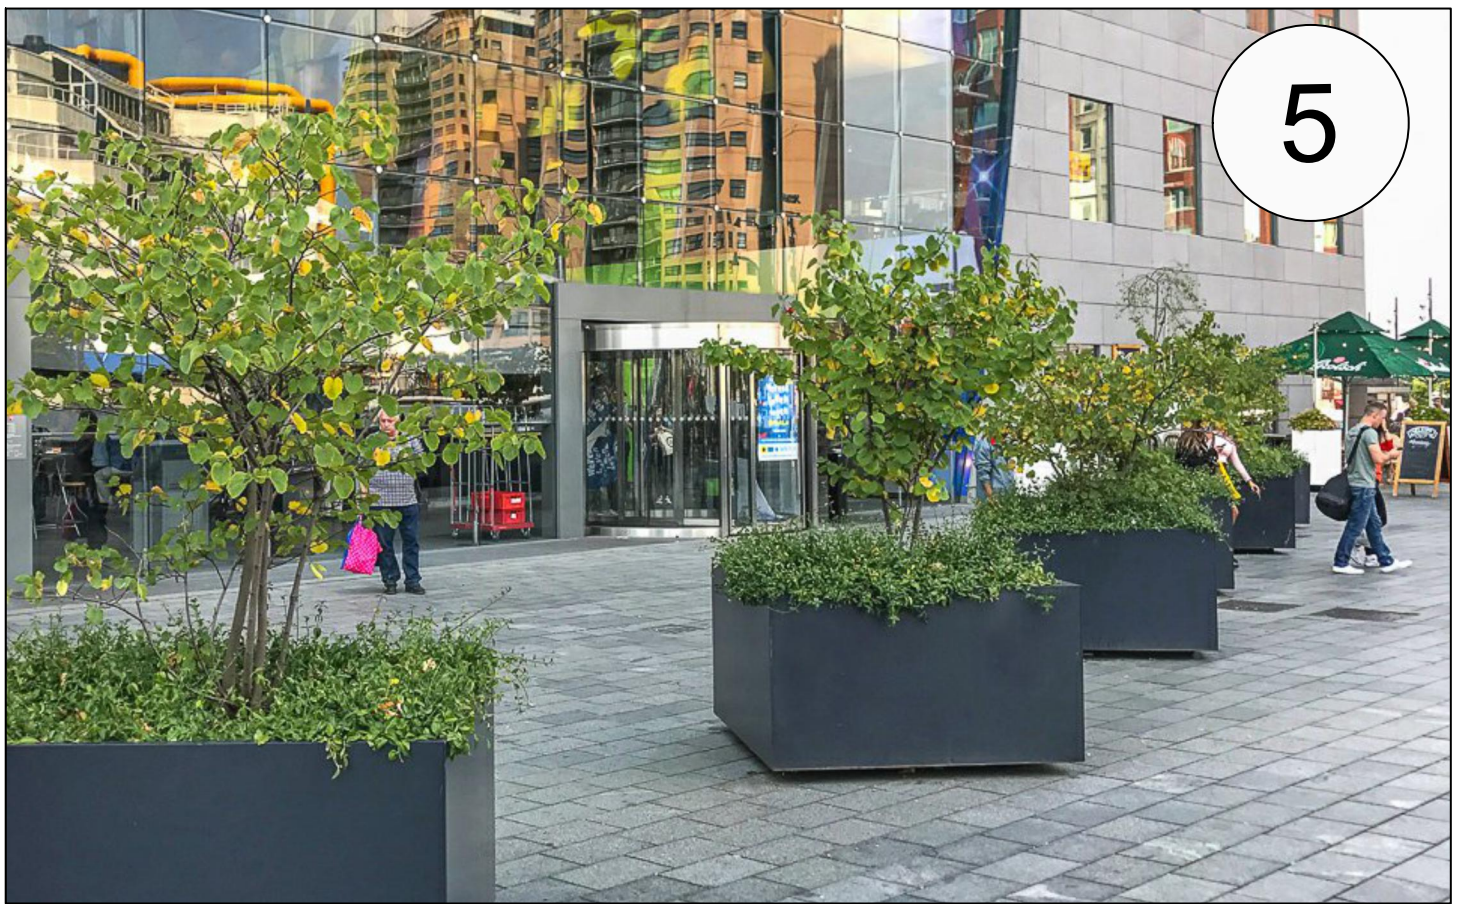

Aufgrund der Fernwärmeleitung sind nur Bäume in Baumkübeln z.B. von der Fa. Streetlife möglich

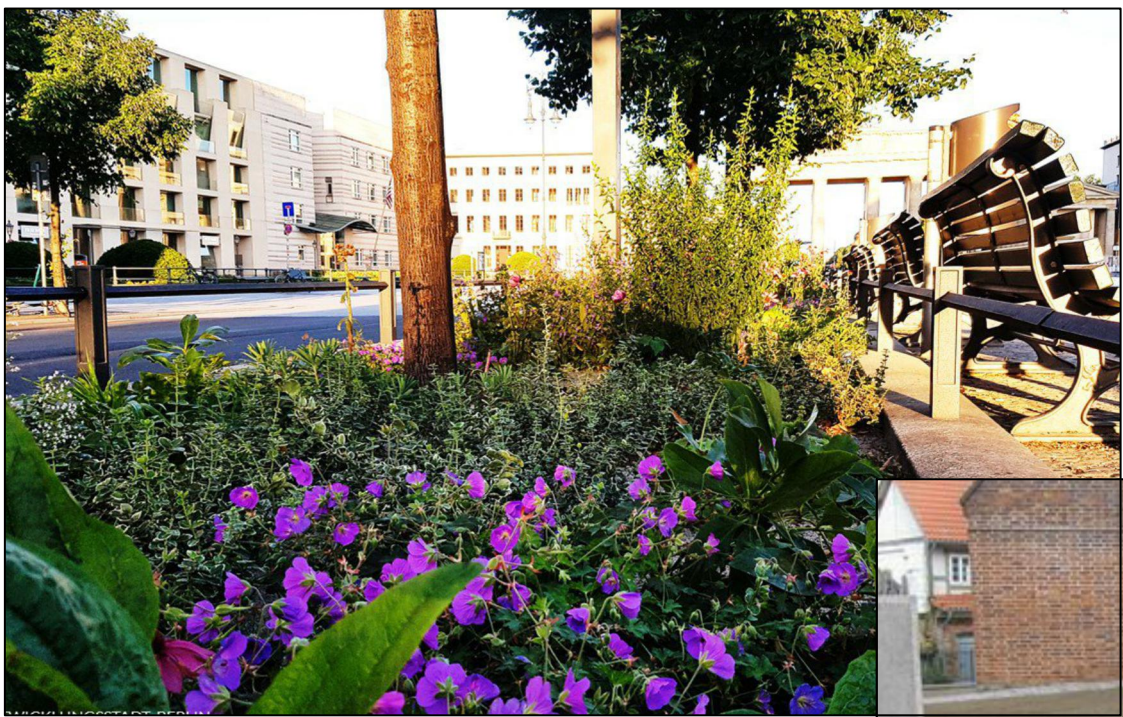

Unterpflanzung in den Grünbeeten



Rabattengeländer z.B. Fa. Thieme Modell Metz



Bänke z.B. Fa. Miramondo, Modell La superfine

STADT BOCHUM	Tiefbauamt Abteilung Straßen
Radkreuz Korumstraße - Grün statt Parken Lageplan - Vorentwurf	
Bochum, 05.09.2023	Maßstab: 1:250
Stadtbezirk: 1	Name: Wissmann