


Legende

- neue Baumpflanzung in Baumkübel
- neue Bänke, Einbau mit Stieffundamenten (s. Anlage)
- Parklet, auf vorh. Pflaster gesetzt
- Baumkübel, 2x2m, Höhe 0,9m, mit Unterpflanzung, auf vorh. Pflaster gesetzt
- 8 St. Stilpoller
- 5 St. Fahrradständer neu, 6 Stück austauschen

Farbenlegende

- Grünfläche mit Unterpflanzung
- Spielmarkierung, auf vorh. Pflaster aufgebracht

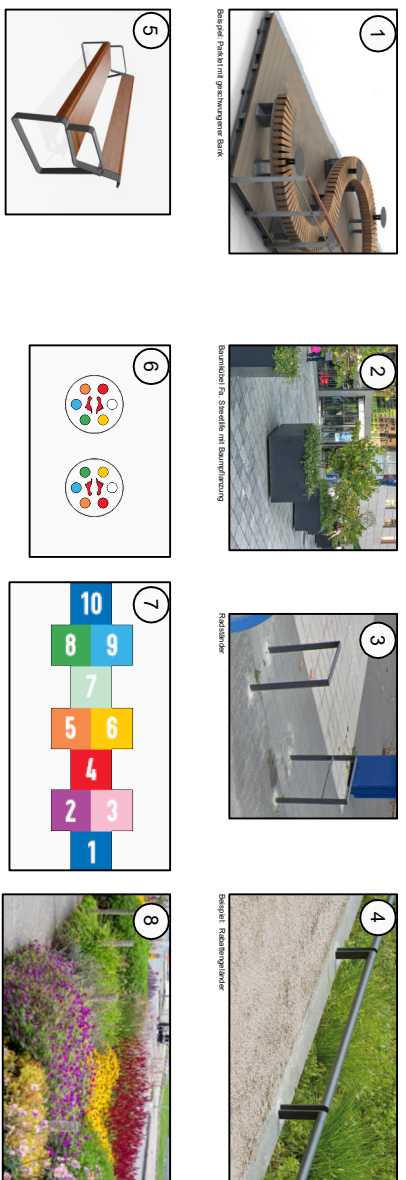

STADT BOCHUM

Tiefbauamt
Abteilung Straßen

Radkreuz - Grün statt Parken

Kortumstr. (Brückstr. - Nording)

Lageplan

Bochum, 27.03.2024

Maßstab: 1:500

Stadtbezirk: 1

Name: **Wissmann**