






LAGEPLAN 1:1000

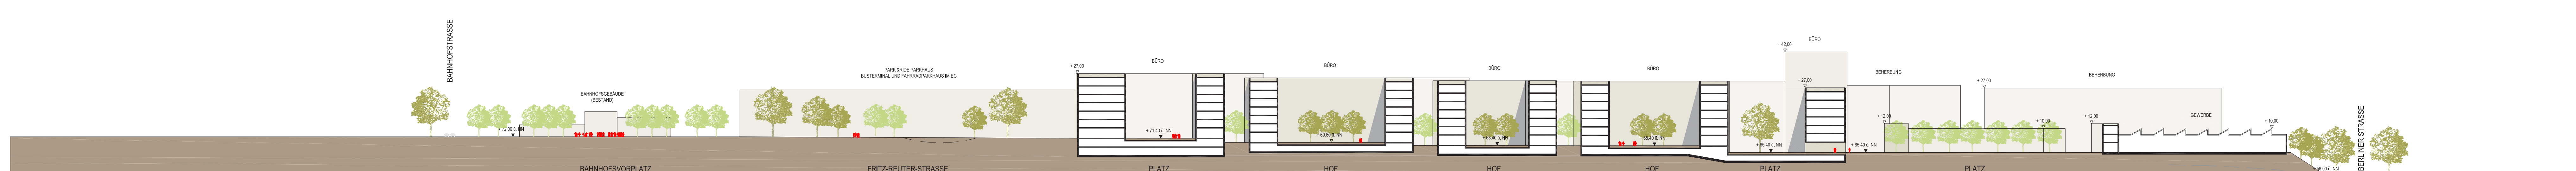

LÄNGSSCHNITT ZWEISTROMLAND 1:1000

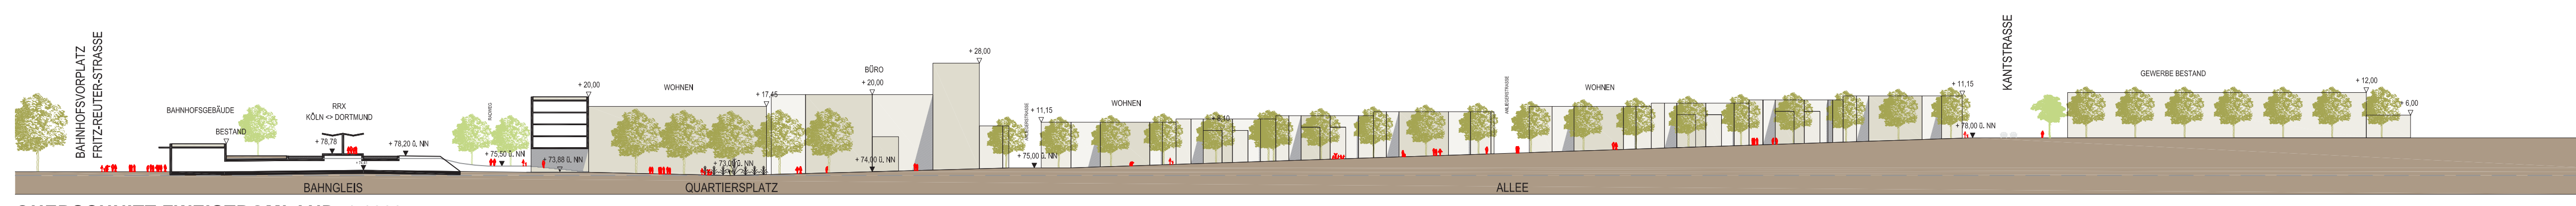

QUERSCHNITT ZWEISTROMLAND 1:1000

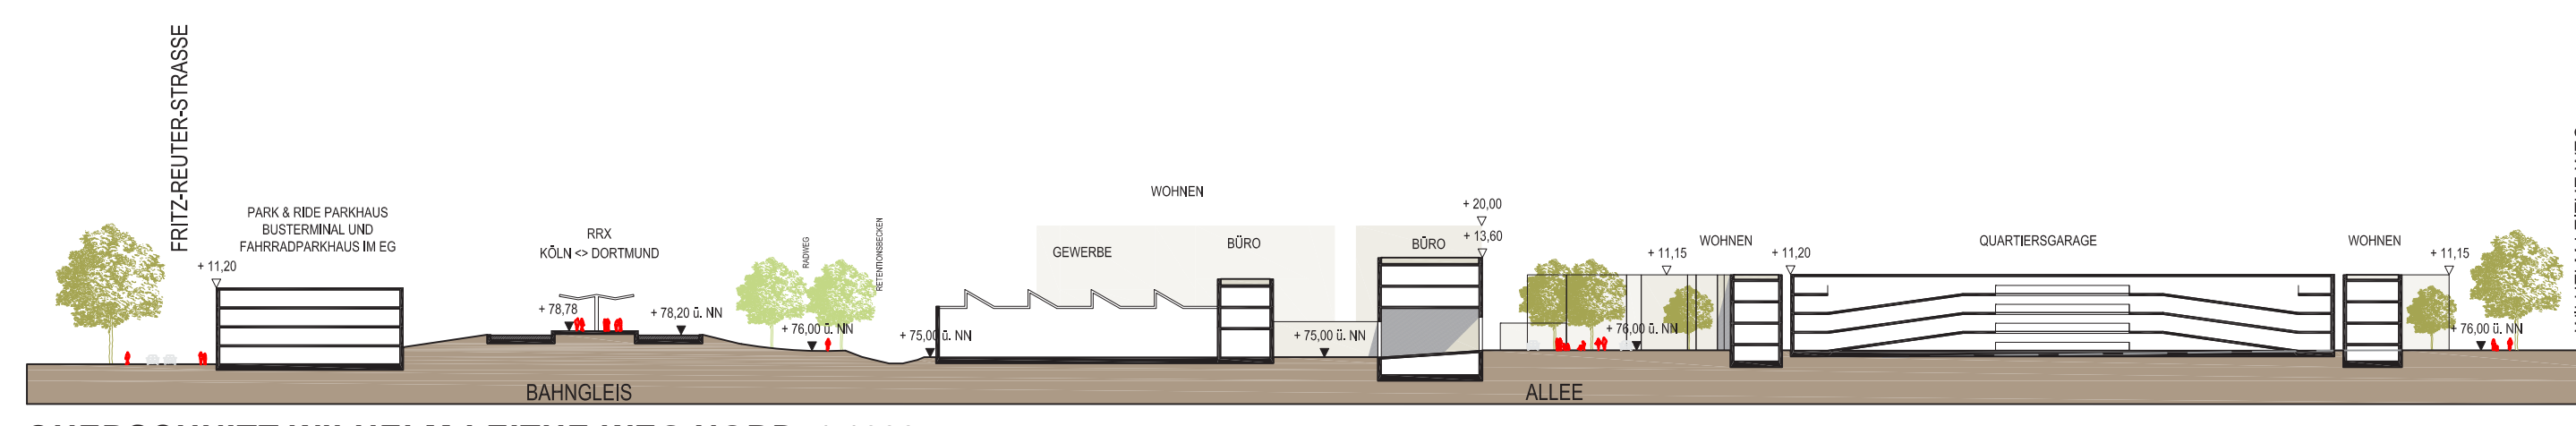

QUERSCHNITT WILHELM-LEITHE-WEG NORD 1:1000