Schnitt E - E
M. 1 : 100

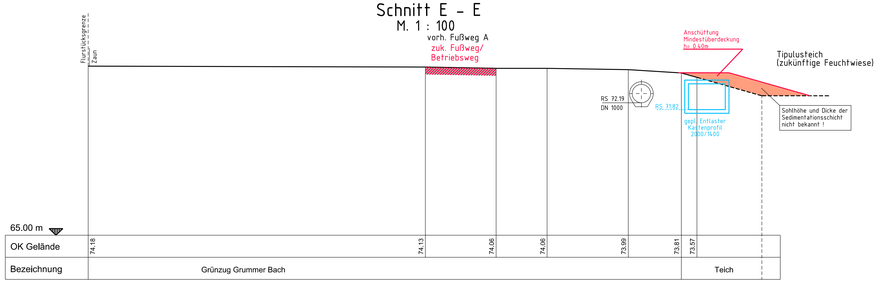

Schnitt D - D
M. 1 : 100

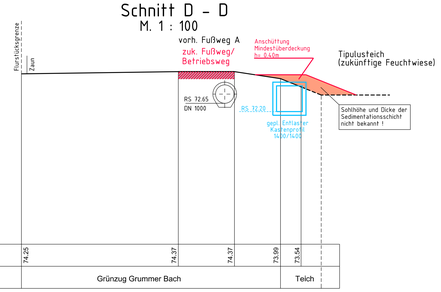

Schnitt C - C
M. 1 : 100

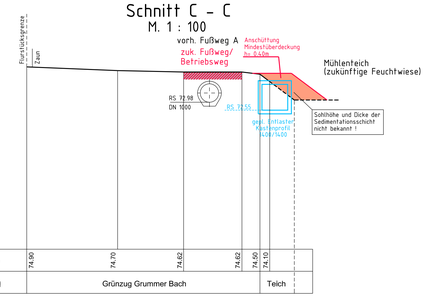

Schnitt A - A
s. Blatt 7

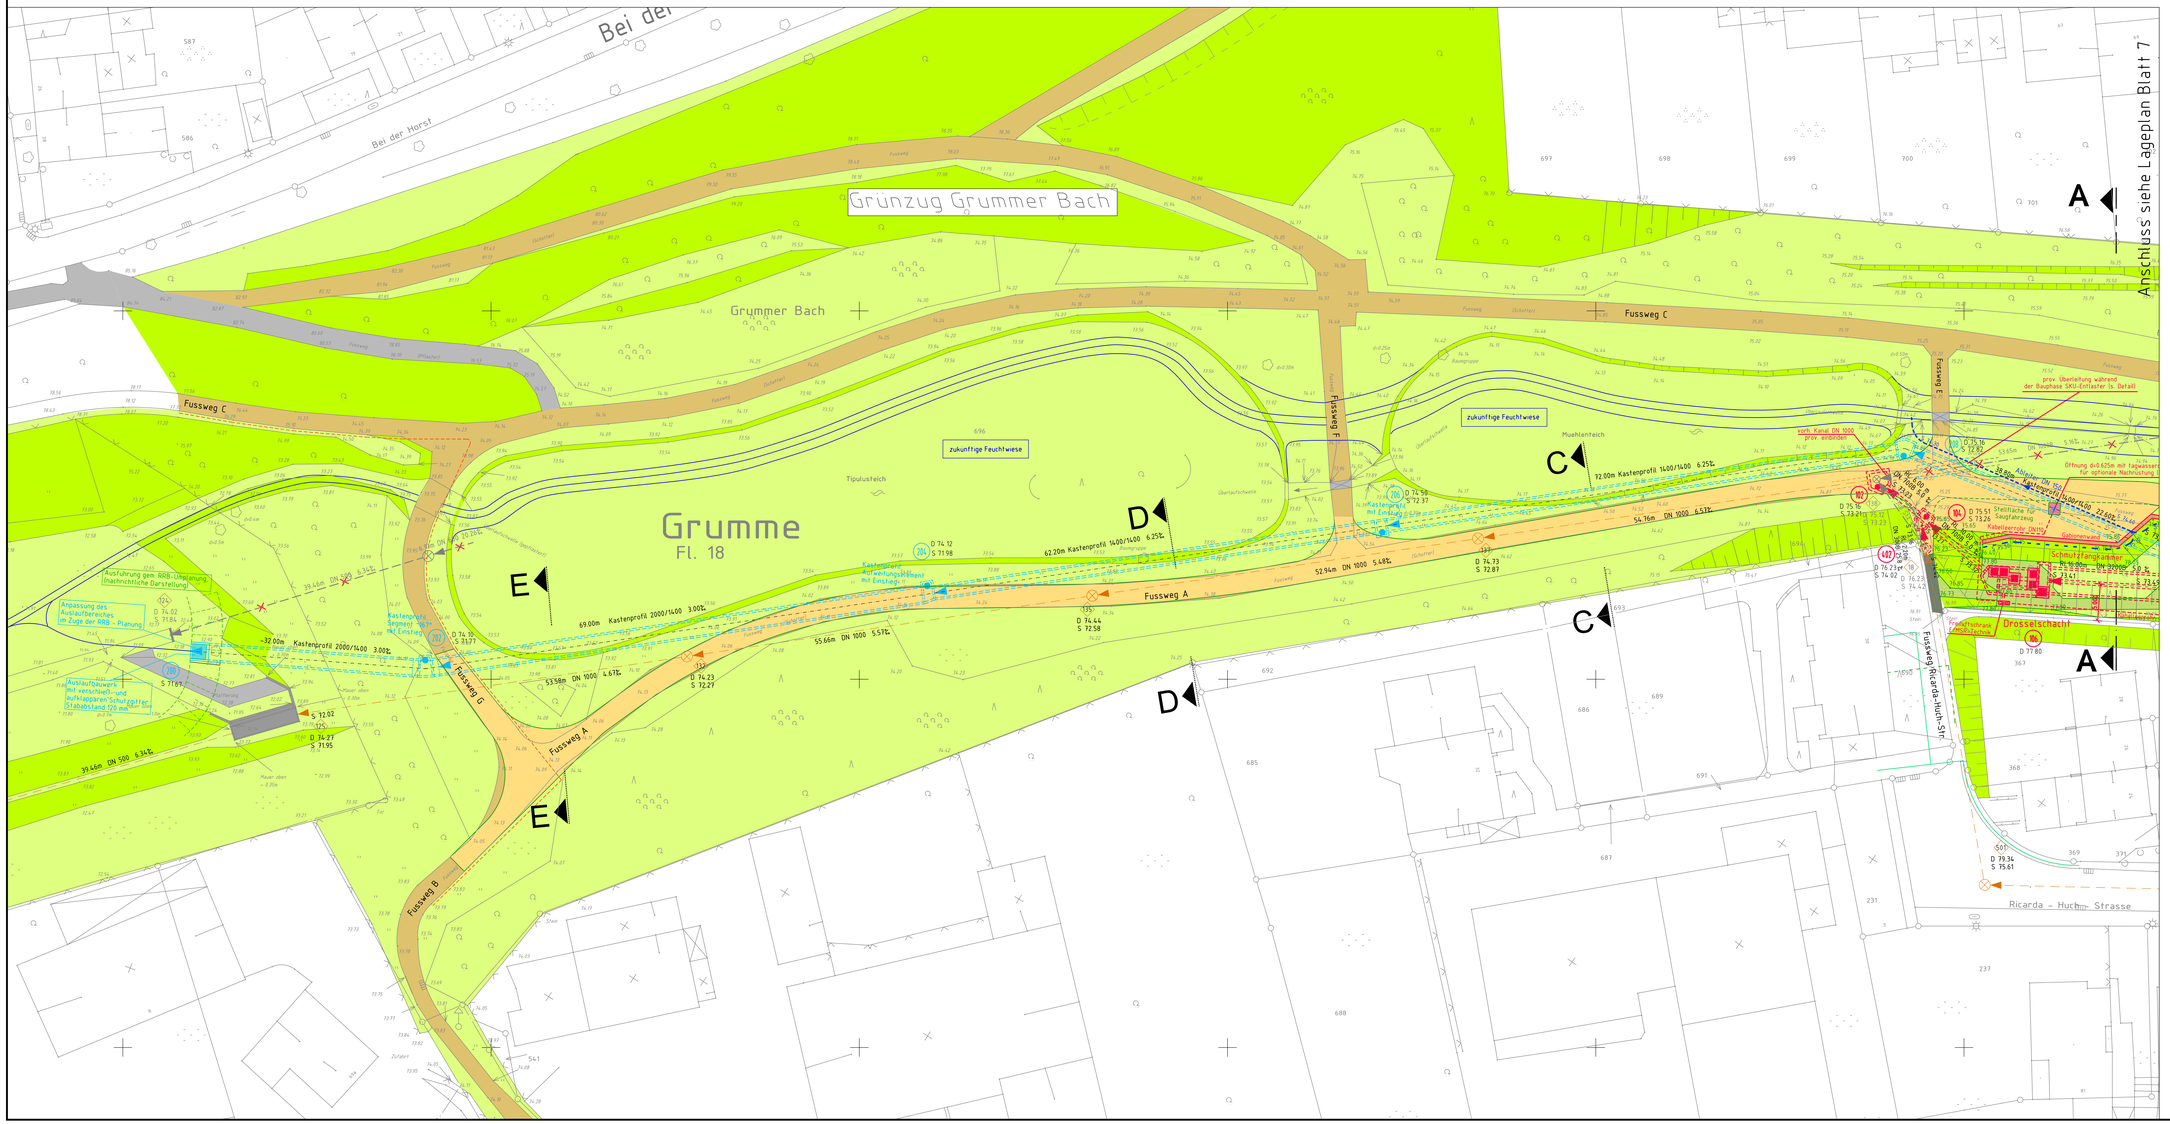

Legende:

Kanalneuplanung
- Schacht-Nr.
- D 76.23 / S 73.26 — Deckelhöhe / Schachtsohlenhöhe
- Mischwasser — Länge, Durchmesser, Sohlgefälle (m, DN, ‰)
- Regenwasser — Länge, Durchmesser, Sohlgefälle (m, DN, ‰)

Kanalbestand
- Schacht-Nr.
- D 74.23 / S 72.27 — Deckelhöhe / Schachtsohlenhöhe
- Mischwasser — Länge, Durchmesser, Sohlgefälle (m, DN, ‰)
- Regenwasser — Länge, Durchmesser, Sohlgefälle (m, DN, ‰)
- entfallende Kanäle — Länge, Durchmesser, Sohlgefälle (m, DN, ‰)

Plangrundlage :
Grundlage Kataster: Plan Grumba.dxf v. 28.05.2004
Ergänzende Unterlagen
Aufmass_ RRB_ Vierhausstr.dwg
Ergänzungsaufmaß_ Rickarda_ Huch_ Str.dwg
Stadtgrundkarte\STK257.dwg
Stadtgrundkarte\STK258.dwg
Grundlage Kanalbestand kgp-Datei v. 19.03.2015
Grundlage Gewässerplanung
Schnittstelle Ökologie/Ing.-büro Fischer
Vorabzug v. 24.01.2012

Versorger
- Wasserleitung (StwBO)
- Gasleitung (StwBO)
- Dampfleitung (RAG-Montan)
- FM-Kabel LWL (StwBO)
- FM-Kabel (Unitymedia/Telekom)
- Strom (Westnetz)
- Mittelspannung (StwBO)
- Niederspannung (StwBO)
- Beleuchtung (StwBO)

- Grünfläche
- Grünfläche (Böschungsbereich)
- Gehweg (Schotter)
- Asphaltfläche
- Pflasterfläche
- Beton
- gepl. Wege- und Betriebsflächen
- sanierte/neue Wege-/Betriebsfläche (SLW 30)
- gepl. Schotterrasen
- gepl. Pflasterfläche
- Gewässerplanung Grummer Bach

N

TUTTAHS & MEYER INGENIEURGESELLSCHAFT mbH
44789 Bochum Universitätsstraße 74 Tel.:+49 (0)234/33305-0 Fax.:+49 (0)234/3330511
Internet: www.tuttahs-meyer.de e-mail: info@tum-bochum.de

gez.: Staniczek Datum: 03.04.2018 geprüft: Lingenau Datum: 04.04.2018	intertek
T&M Projektnummer:	0141 015
T&M Verwaltungsnummer:	003 007 02 00
T&M Hausexemplarnummer:	2817

Für die Planung:
Bochum, im April 2018 (Unterschrift)

EMSCHER GENOSSENSCHAFT

SKU Vierhausstraße
Grummer Bach
EG XIII im Stadtgebiet Bochum
Entwurfsplanung

Lageplan SKU Vierhausstraße, Teil 2	Maßstab: 1 : 250
Essen,	Entwurf Ausfertigung:
	Blatt: 8