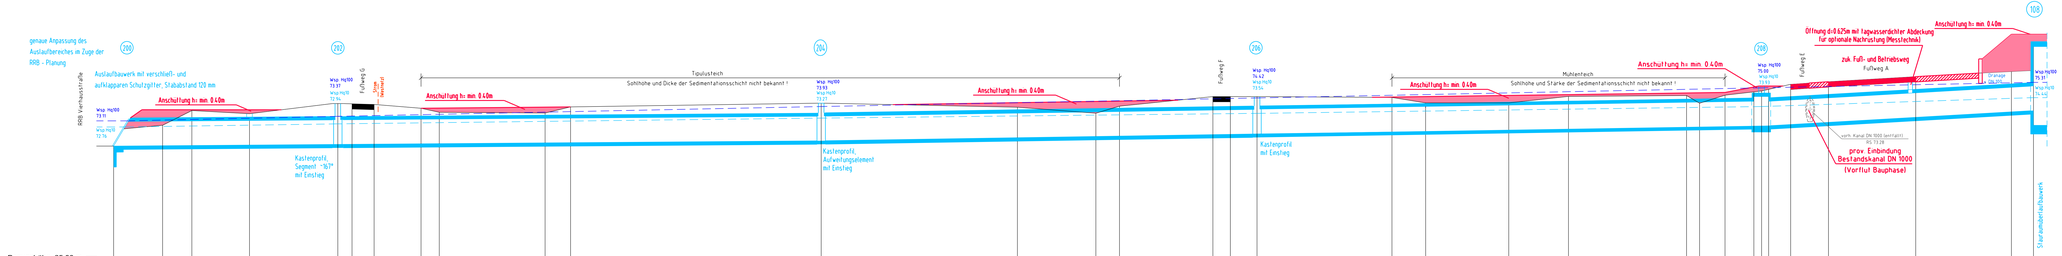

TUTTAHS & MEYER INGENIEURGESELLSCHAFT B e r a t e n d Beraten · Gutachten · Planen	gez.: Staniczek Datum: 16.04.2018 geprüft: Lingenau Datum: 17.04.2018	intertek
	T&M Projektnummer: 0141 015 T&M Verwaltungsnummer: 003 096 02 00 T&M Hausexemplarnummer: 2817	
44789 Bochum Universitätsstraße 74 Tel.:+49 (0)234/33305-0 Fax.:+49 (0)234/3330511 Internet: www.tuttahs-meyer.de • e-mail: info@tum-bochum.de		
Für die Planung: Bochum, im April 2018 (Unterschrift)		

EGLV EMSCHER GENOSSENSCHAFT

SKU Vierhausstraße
Grummer Bach
EG XIII im Stadtgebiet Bochum
Entwurfsplanung

Längsschnitt SKU Vierhausstraße, Teil 2	Maßstab: 1 : 250/100
Essen,	Entwurf Ausfertigung:
	Blatt: 10