


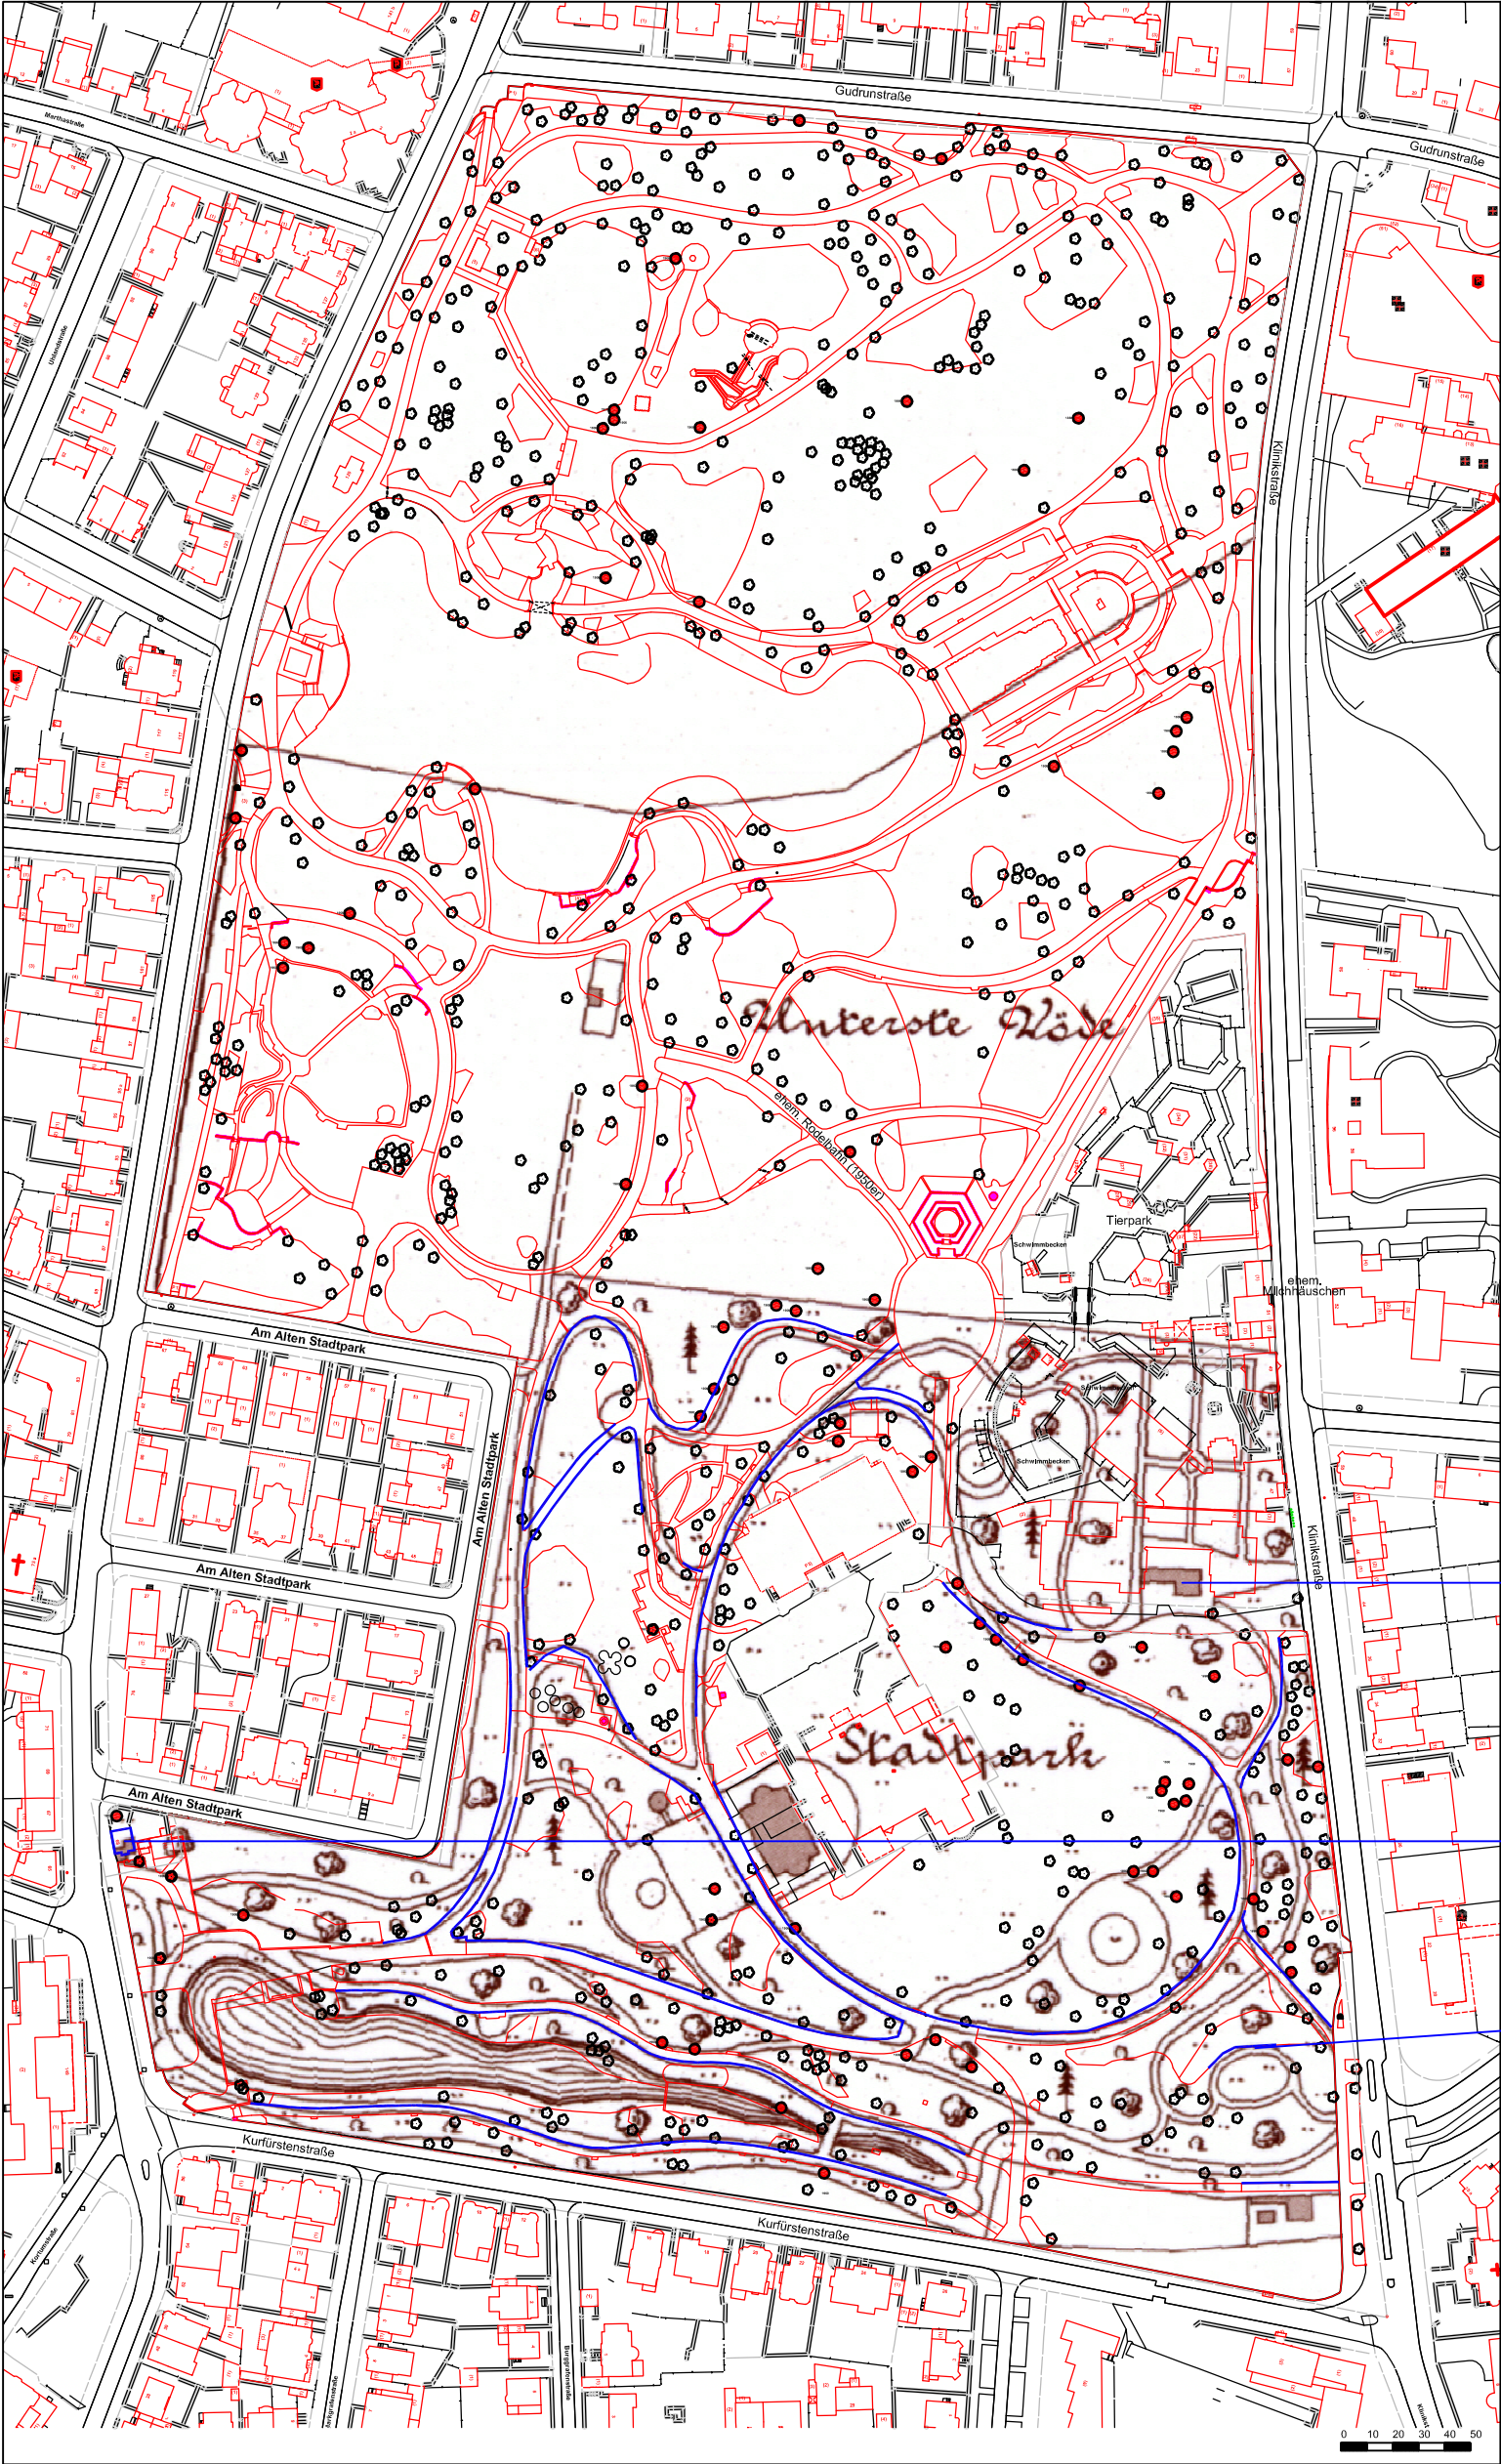

Stadtpark Bochum

Plan der Stadt Bochum

1877 - Plan 2013

Ausschnitt aus:
Plan der Stadt Bochum von 1877, Maßstab 1:5.000
Die Karte wurde im dekorativen, historischen Duktus neu gezeichnet, als Kartenquelle ist lediglich „hergestellt aus alten Unterlagen“ genannt.
Original-Format 94 cm x 64 cm
in Sepia auf Landkartenpapier gedruckt
Quelle: Stadt Bochum, Amt für Geoinformation, Liegenschaften und Kataster,
Datei: 1877 Historische Karte.JPG
<https://www.bochum.de/C125708500379A31/CurrentBaseLink/W27FJHYJ136BOLDDE>

- Übereinstimmungen zwischen historischem und aktuellem Plan
- Bäume aus dem Pflanz-Zeitraum 1876-1905

Zum Plan:
Im Plan von 1877 sind die Baumsignaturen differenziert in Nadel- und Laubbäume.

- Chronologie (nach KRAUSE 1990)**
- 1876 Baubeginn im Mai
Das Gelände wird vergrößert auf 52 Morgen (= 13 ha = 130.000 qm)
Die Erdarbeiten sind bis Ende 1876 abgeschlossen.
 - 1876-1877 Pflanzarbeiten durch Kunst- und Handelsgärtner F. KEYMER (SCHMIDT Seite 93)
Restaurationsgebäude und Gärtnerhaus sind fertig gestellt.
Entwurf Gärtnerhaus von Stadtbaumeister H. BLUTH (SCHMIDT Seite 93)
 - 1877 Pflanzung der ersten Eiche des "Jungesellenhains" (SCHMIDT Seite 109, vgl. Plan von 1895)
 - 1877 Einstellung von Wilhelm WAGENER als Parkgärtner, später als „Stadtpark-Inspektor“ oder „Garteninspektor“ bezeichnet (SCHMIDT Seite 84, 85)



Gärtnerhaus, 1877 bezogen vom Parkgärtner, Kunstgärtner W. WAGNER,
der bis zu seiner Pensionierung 1911 dort wohnte, (vgl. SCHMIDT Seite 85, 93)

Portierhaus, 1878 bezogen (vgl. SCHMIDT Seite 93, 121, 131)

Die heutige Böschungs-Unterkante entspricht der Wiesenkante des Wildgeheges 1877

PLANGRUNDLAGEN:
Stadt Bochum, Amt für Geoinformationen, Liegenschaften, Kataster: a79_NAS_neu.dxf vom 21.10.13
Stadt Bochum Umwelt- und Grünflächenamt: Baumkataster Excel-Tabelle, ohne Datum, ca. 2008
Hinweis: Die Baum-Nummern im Plan sind aus der Baumkataster-Tabelle übernommen - soweit diese zuzuordnen waren, denn Baumkataster-Tabelle und Digitaler Plan stimmen teilweise nicht überein.

Bauherr:	StadtBochum Umwelt- und Grünflächenamt	 WEISSER LandschaftsArchitekten Emtegrund 3 42327 Wuppertal Tel. 02 02/74 29 65 Fax: 02 02/74 20 41
Projekt:	Stadtpark Gartenmaßstäbliches Gädätle	
Planinhalt:	Plan-Vergleich 1877 - 2013	
Plan-Nr.:	13-005-02	
Datum:	02.06.2014	
Maßstab:	1:1000	
Blattgröße:	83 x 94 cm	