

# NEUES BAHNHOFQUARTIER WATTENSCHIED IN BOCHUM

++ klimagerecht ++ familienfreundlich ++ vielfältig ++ verkehrsberuhigt ++ bezahlbar ++

Städtebaulicher Entwurf für die Teilfläche Wilhelm-Leithe-Weg-Süd




Perspektive | Blick in den Quartierspark


## Nutzungsgliederung




## Grün- und Freiraum

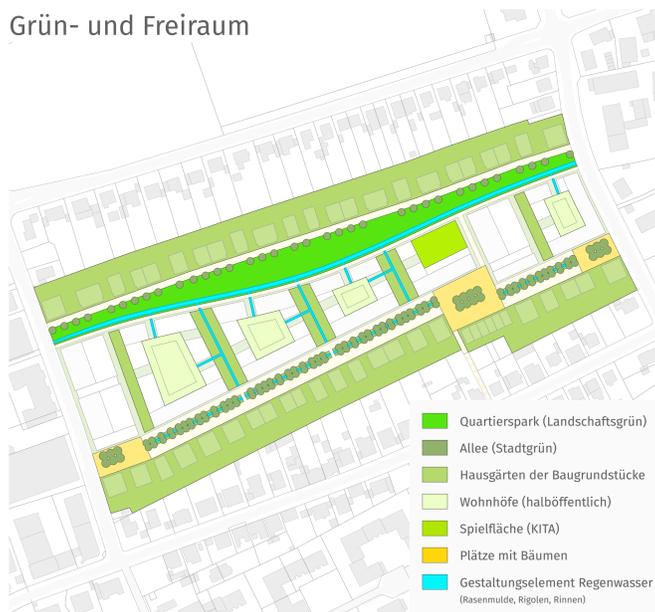

## Verkehr | Energie

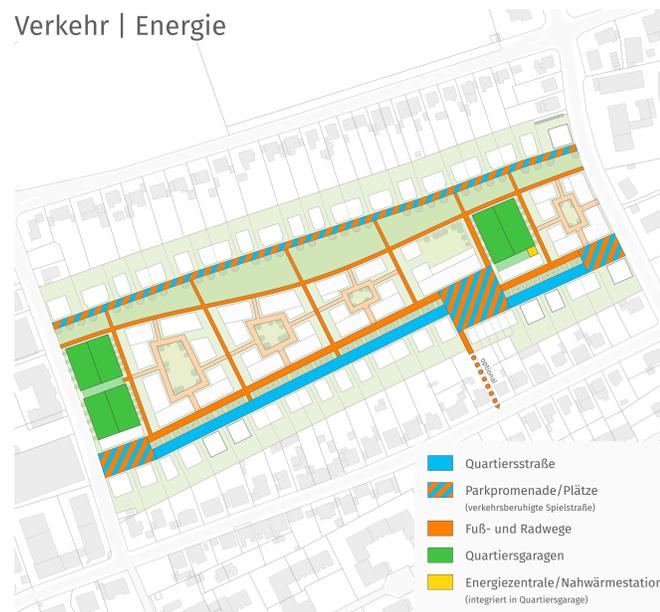

Übergänge Innenhof/Quartiersplatz/Allee

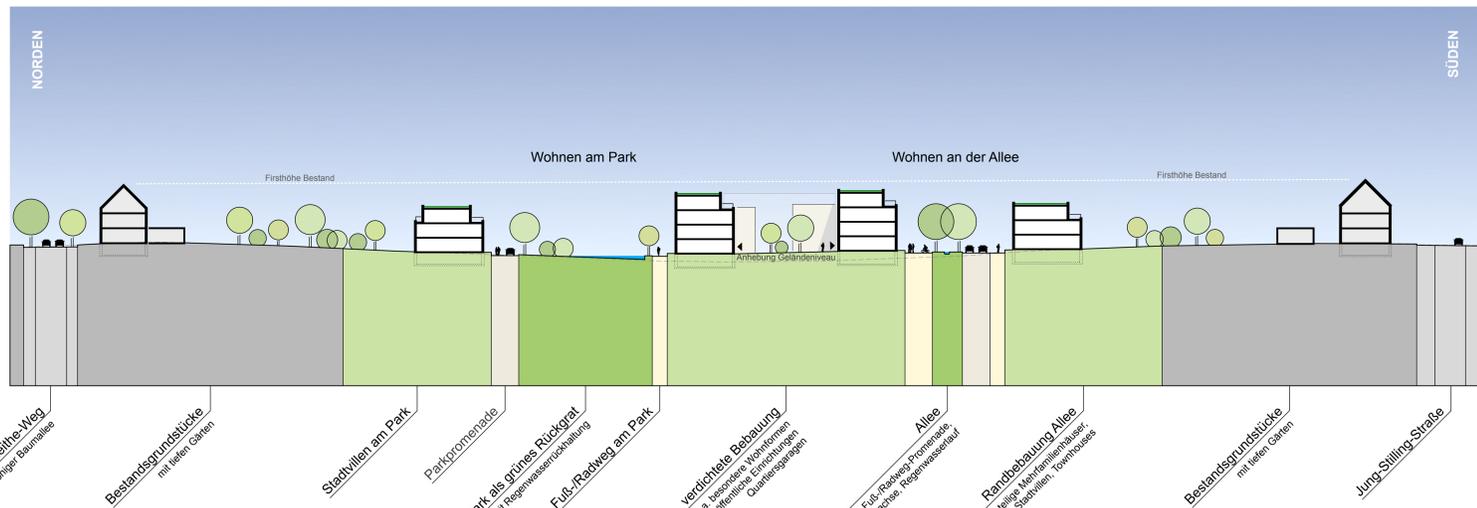

Querschnitt | Maßstab 1 : 500

## Inspirationen | Assoziationen

