


Parklandschaft Grummer Teiche

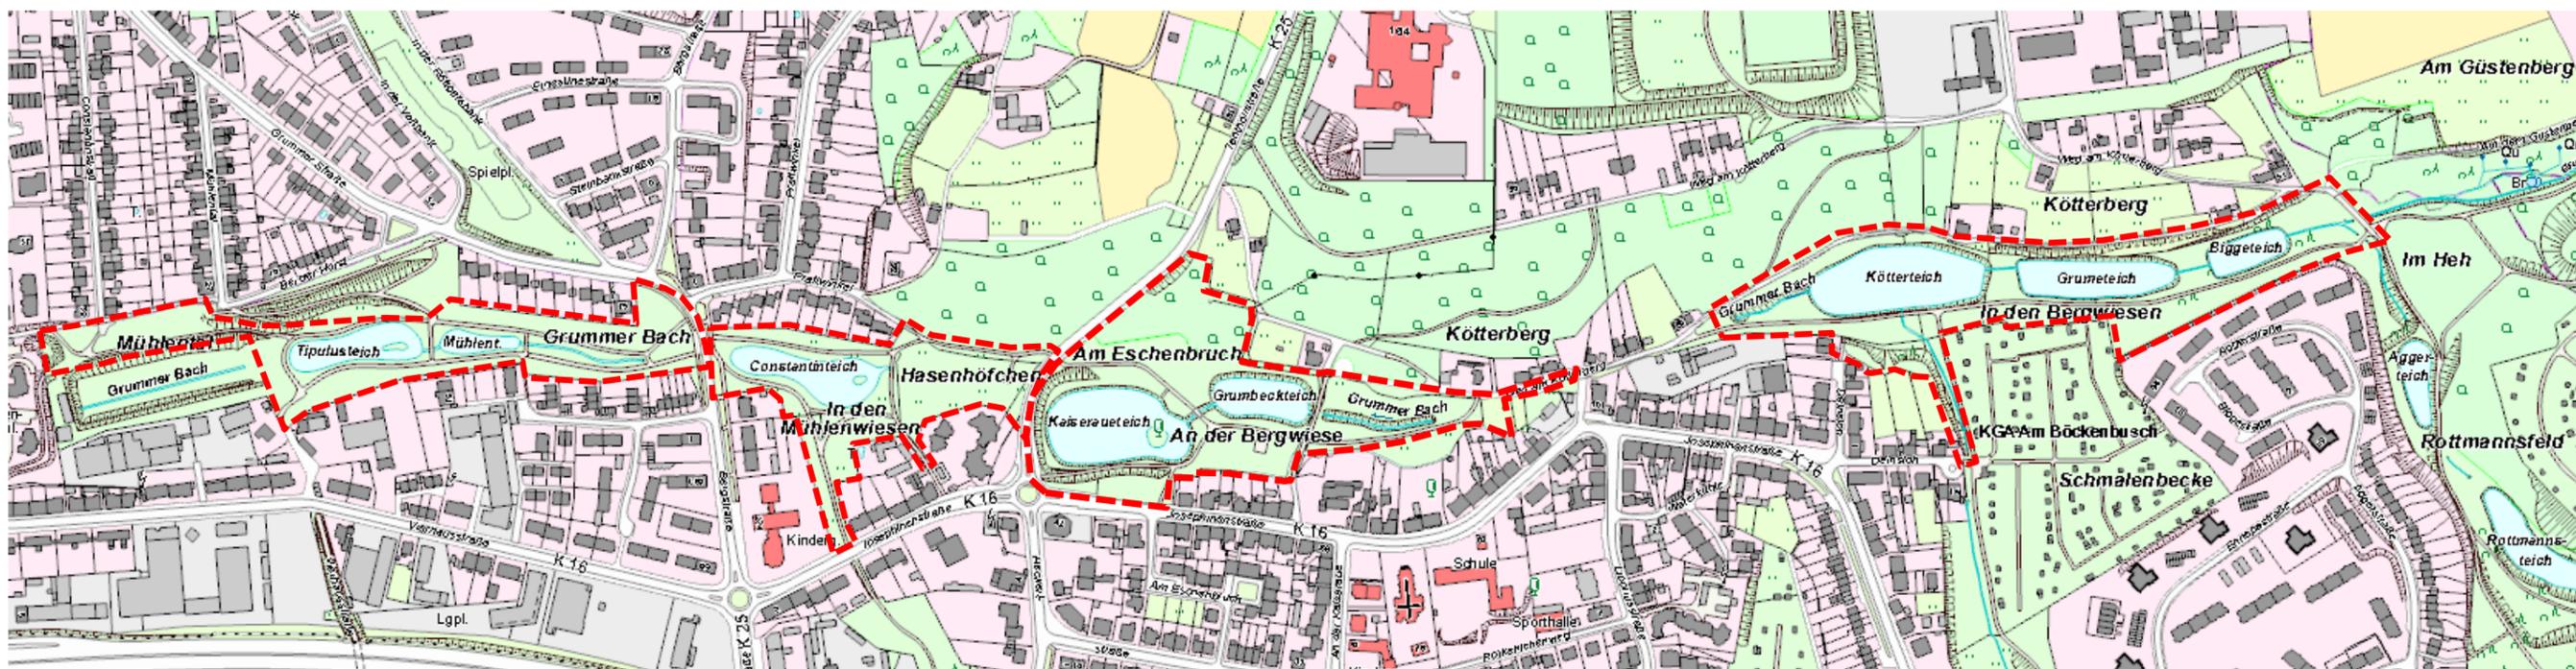

**1. Bauabschnitt
Tipulus- und Mühlenteich**


**2. Bauabschnitt
Constantinteich**

**3. Bauabschnitt
Kaiserauteich**

**4. Bauabschnitt
Kötter-, Grume- und Biggeteich**


Parklandschaft Grummer Teiche

Analyse – 1. Bauabschnitt

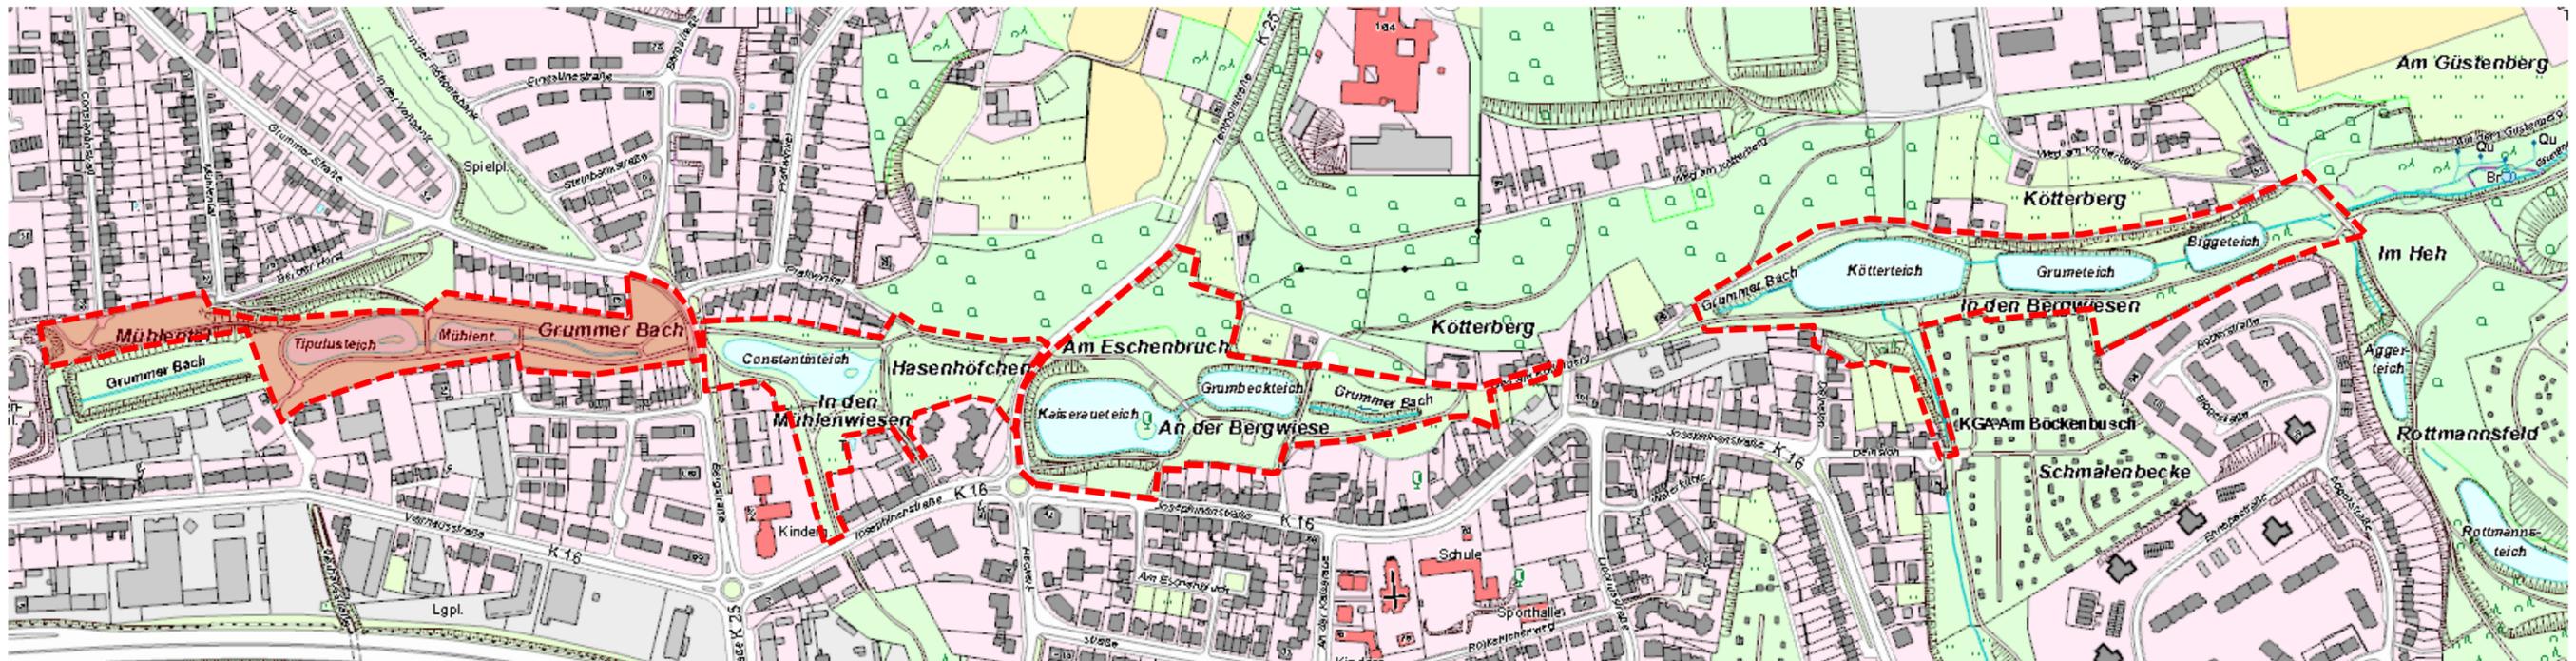

1. Bauabschnitt
Tipulus- und Mühlenteich

Bestand und Analyse Talraum und Topografie

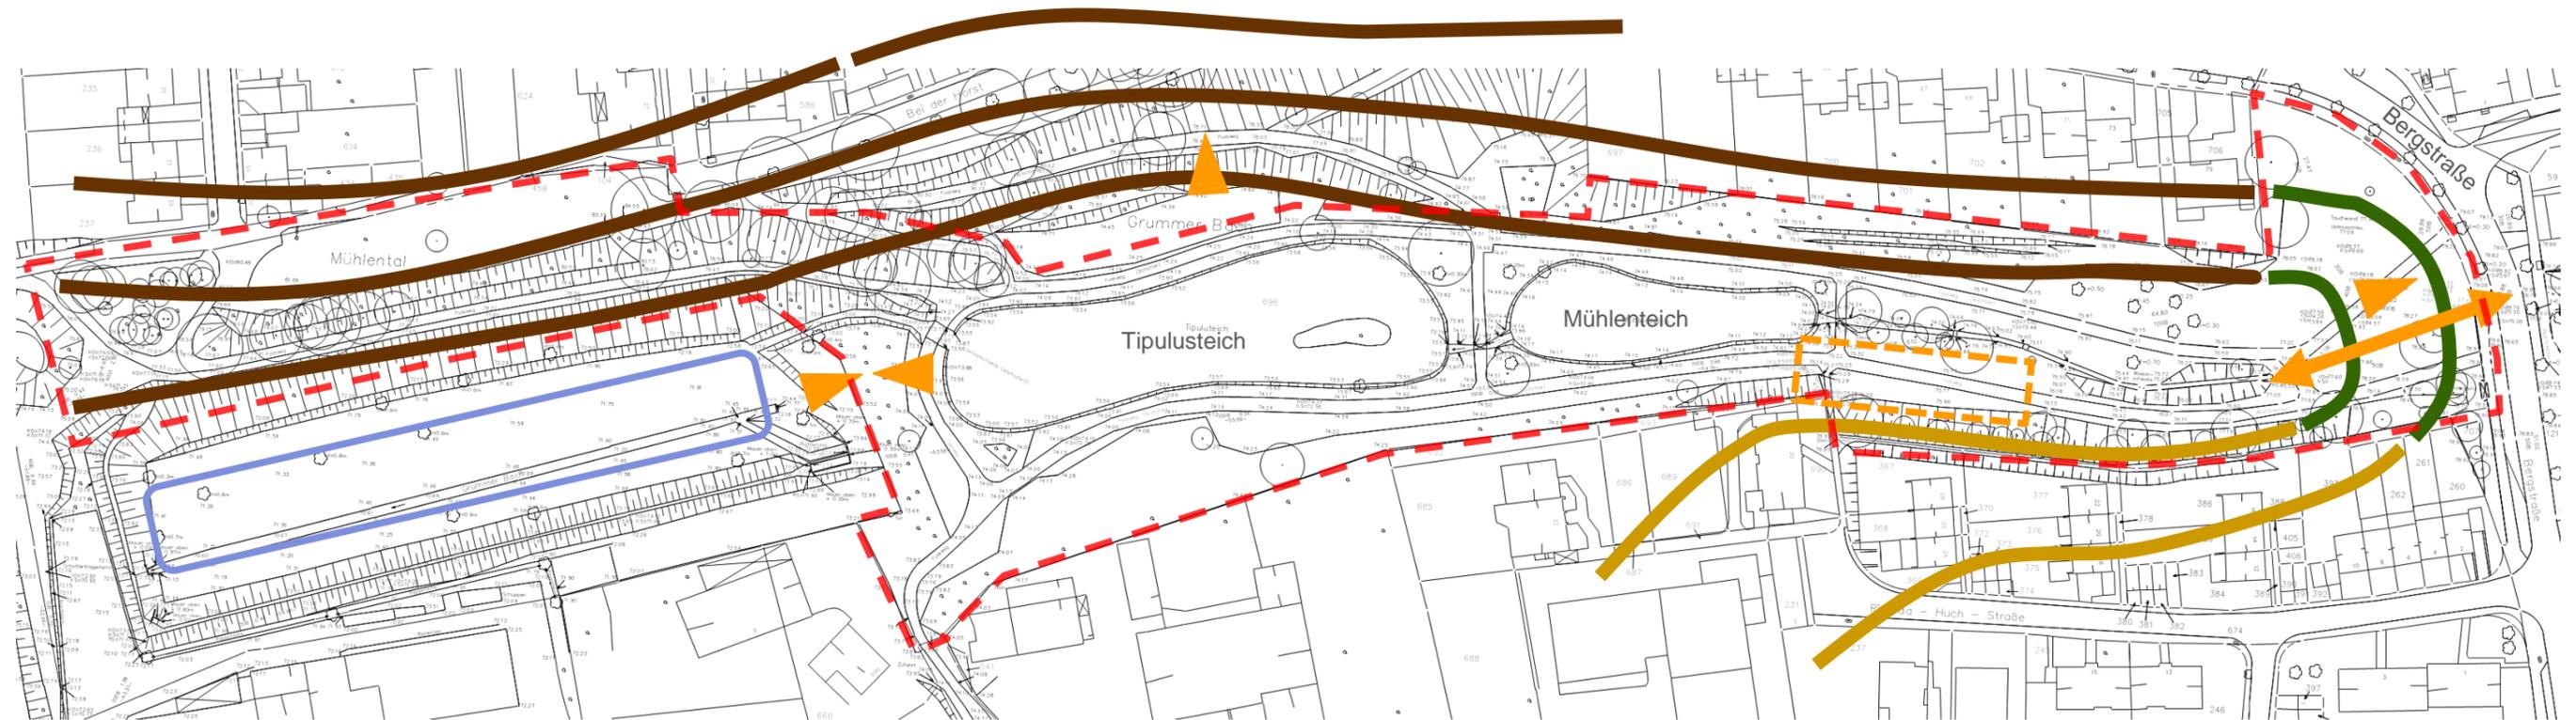

- | | | |
|----------------|--|--|
| Bestand |  | Norden: relativ steile Hänge - Hangwälder |
| |  | Süden: flache Neigung – Siedlungsanschluss |
| |  | Osten: Wiesenhang – erlebbares topografisches Element |
| |  | Westen: eben – Regenrückhaltebecken |
| Analyse |  | Ost-West: Wiesenhang freihalten |
| |  | Blickbeziehung / Aussichtspunkt schaffen |
| |  | Stauraum-Bauwerk in Topografie integrieren (in Prüfung) |

Bearbeitungsgrenze 


Bestand und Analyse Gewässerraum



Bearbeitungsgrenze - - - - -

- | | | |
|----------------|--|--|
| Bestand |  | Grummer Bach mit Wiesenbach-Charakter |
| |  | Überlauf Grummer Bach (Furt) |
| |  | Grummer Teiche |
| |  | Regenrückhaltebecken |
| Analyse |  | Uferbereiche mit Gehölzpflanzung – punktuell aufbrechen |
| |  | Uferbereiche ohne Bepflanzung – Bepflanzung anlegen |
| |  | Begegnungspunkte Gewässer – bewahren und schaffen (exemplarische Verortung) |
| |  | Blickbeziehungen Wiesenbach, Teiche, RRB – herstellen |

Bestand und Analyse Landschaftsraum und Vegetation

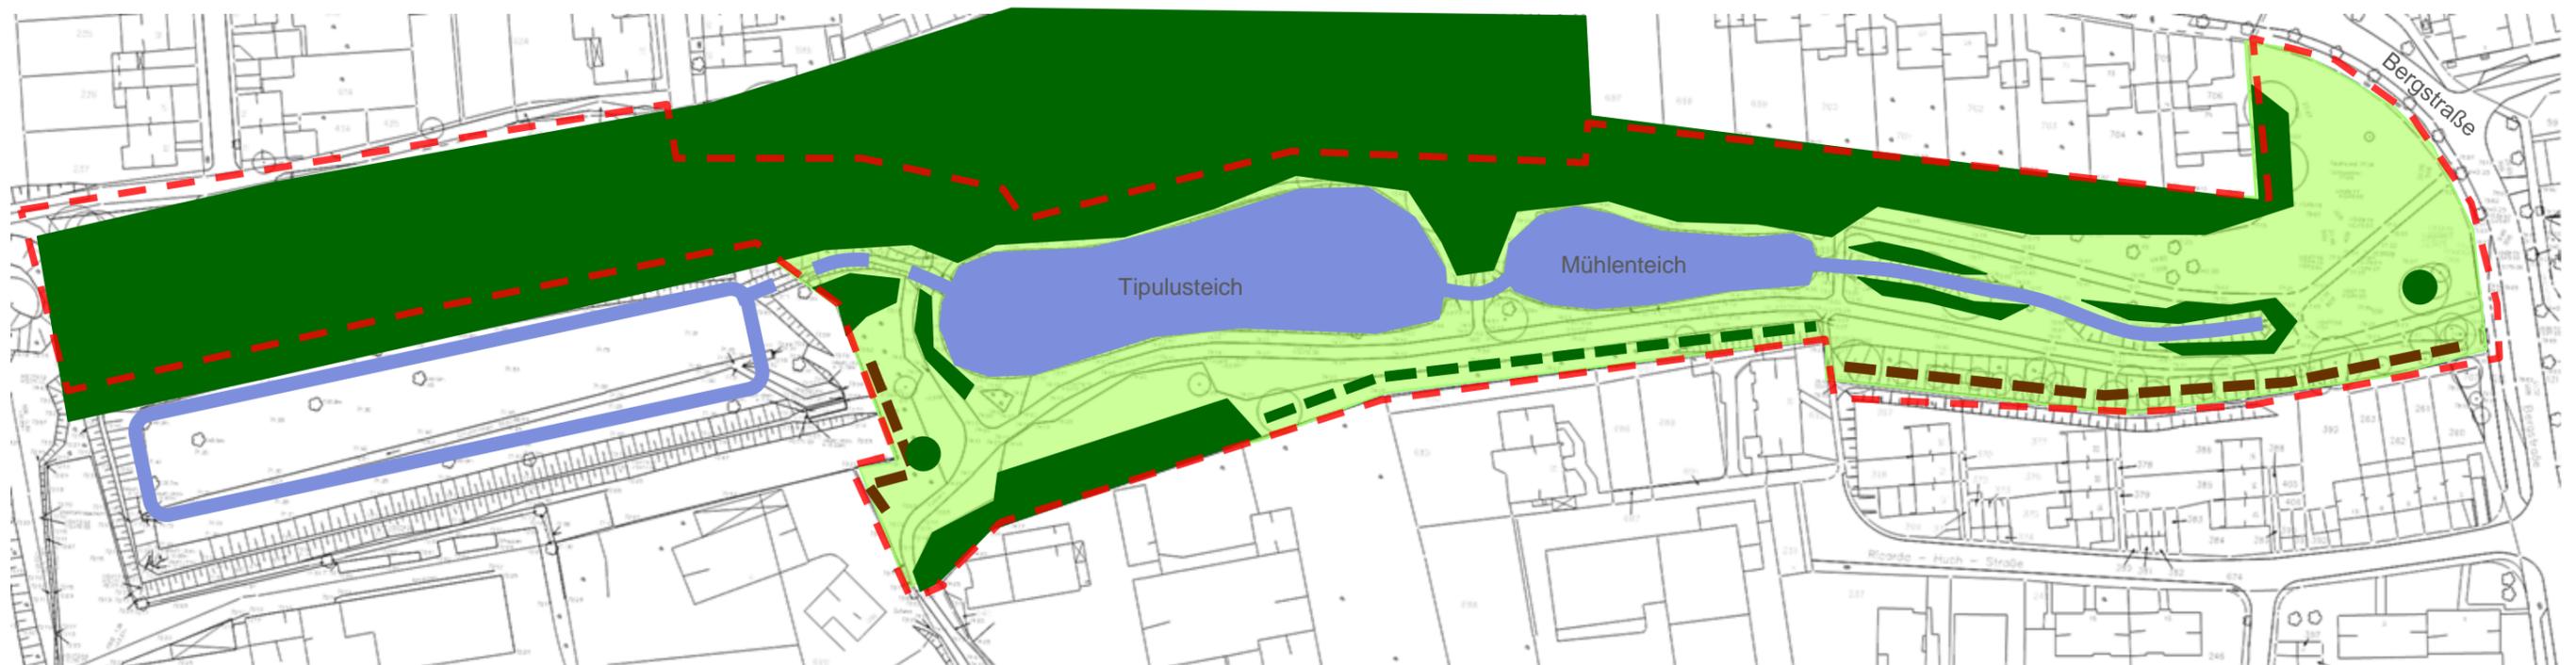


Bestand



Wald- und Gehölzflächen



Einzelbaum (exemplarische Verortung)

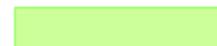

Intensivrasen


Analyse



Offene Grenzbereiche Siedlungsraum
– flächige Begrünung anlegen



Offene Grenzbereiche
– Möglichkeit linearer Begrünung prüfen

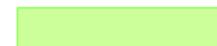


Intensivrasen (Teilbereiche) in Wiesenflächen umwandeln

Bearbeitungsgrenze



Bestand und Analyse Erholungsraum

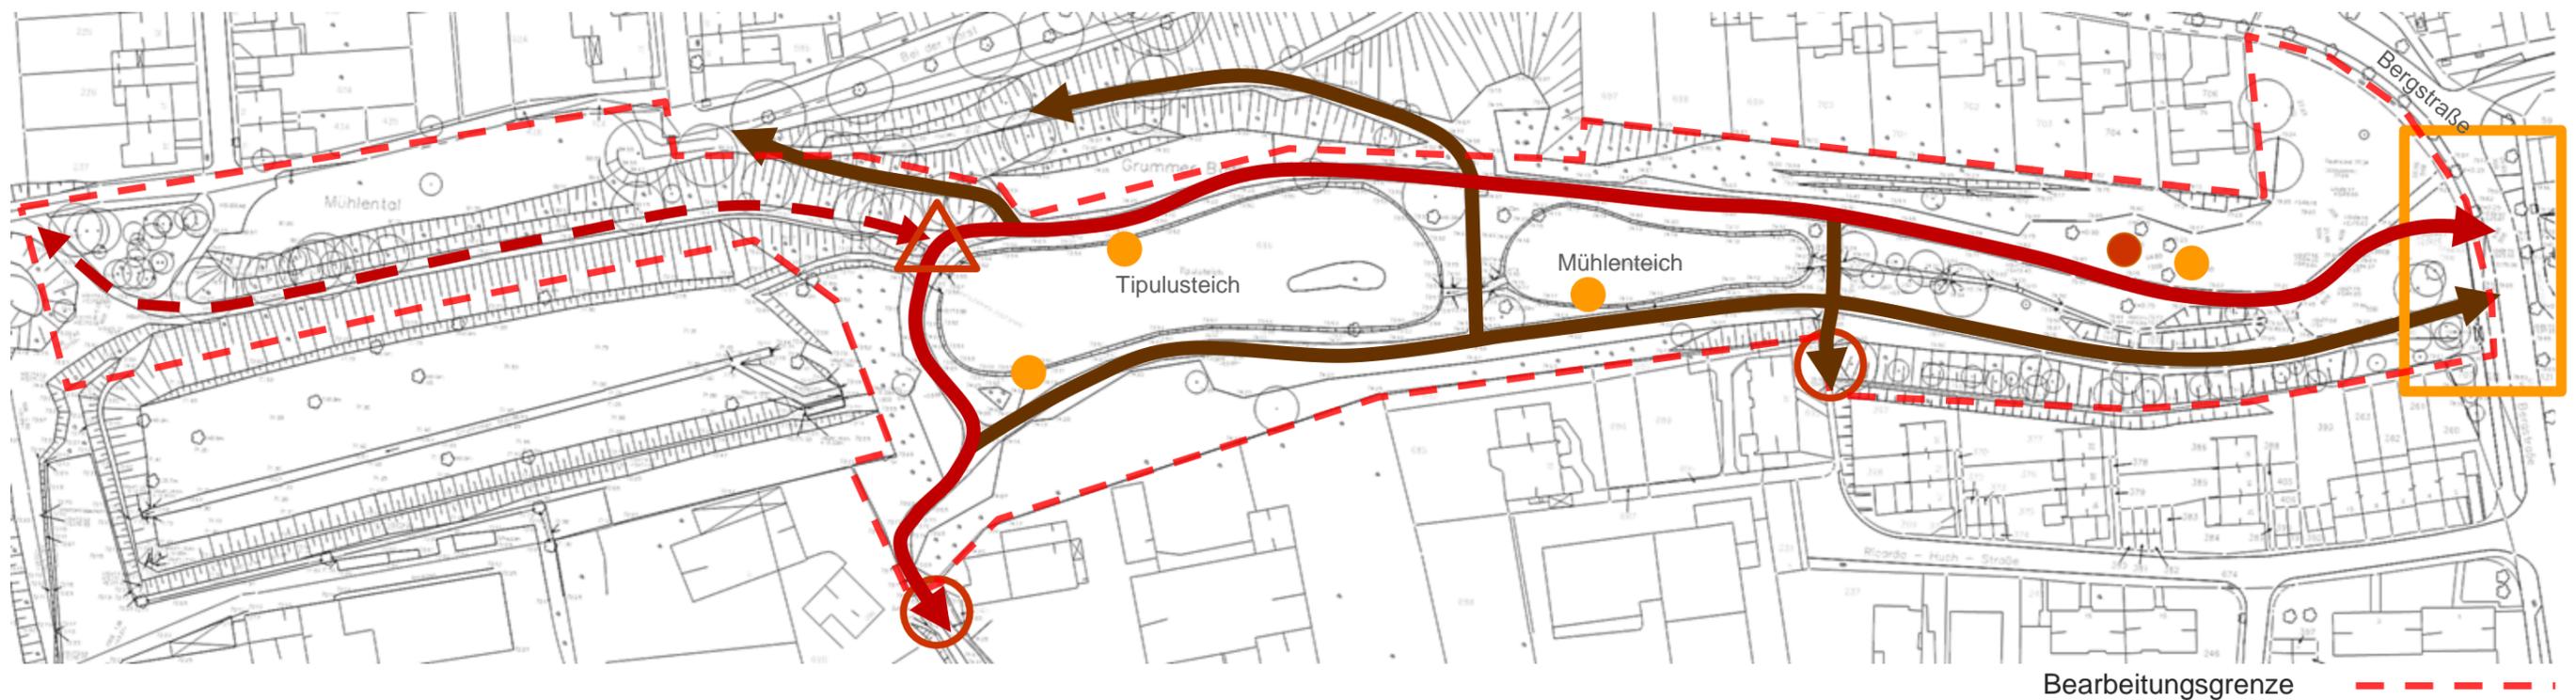

Bestand und Planung



Fuß- und Radweg, Emscher Park Radweg



Fuß- und Radweg, Emscher Park Radweg
 – alternative Route in Prüfung



Fußweg (teilweise Betriebsweg Emschergenossenschaft)

Analyse



Erlebnispunkt Verweilen (exemplarische Verortung)



Erlebnispunkt Spielen



Aufwertung Parkeingänge



Aufmerksamkeitsbereiche für Fußgänger und Radfahrer




Zäsur Straßenraum – Querungsbereich ausbilden

Bearbeitungsgrenze




Parklandschaft Grummer Teiche

Konzept – 1. Bauabschnitt

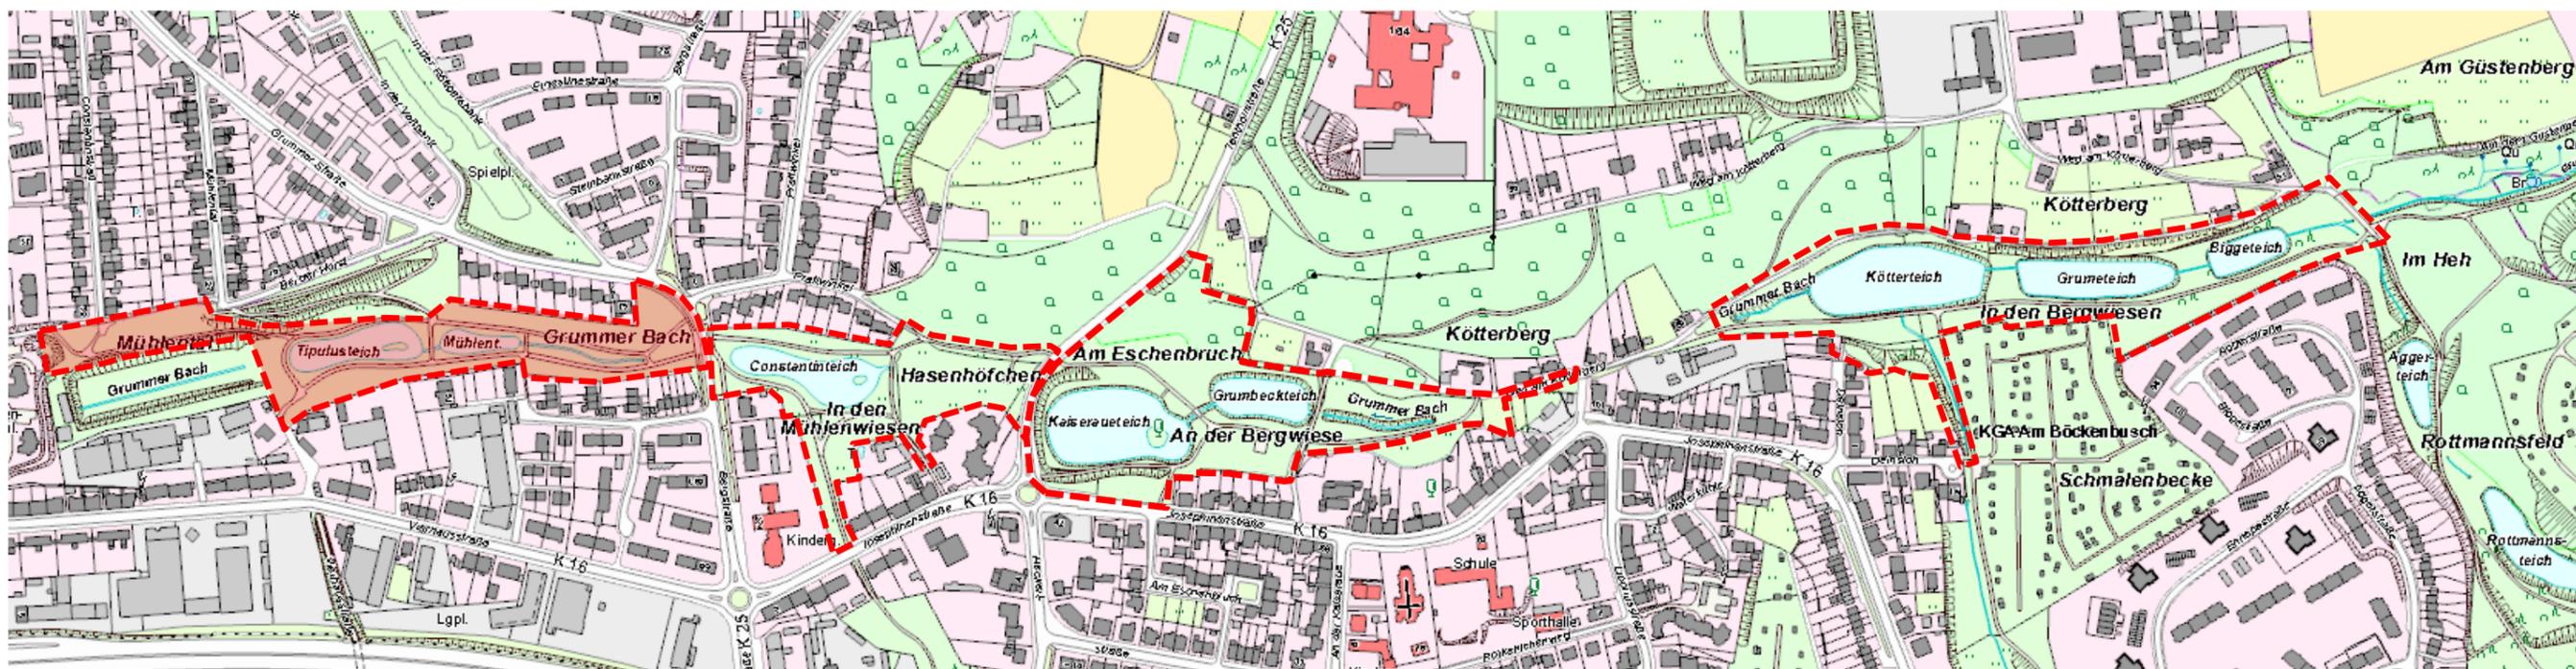

1. Bauabschnitt
Tipulus- und Mühlenteich

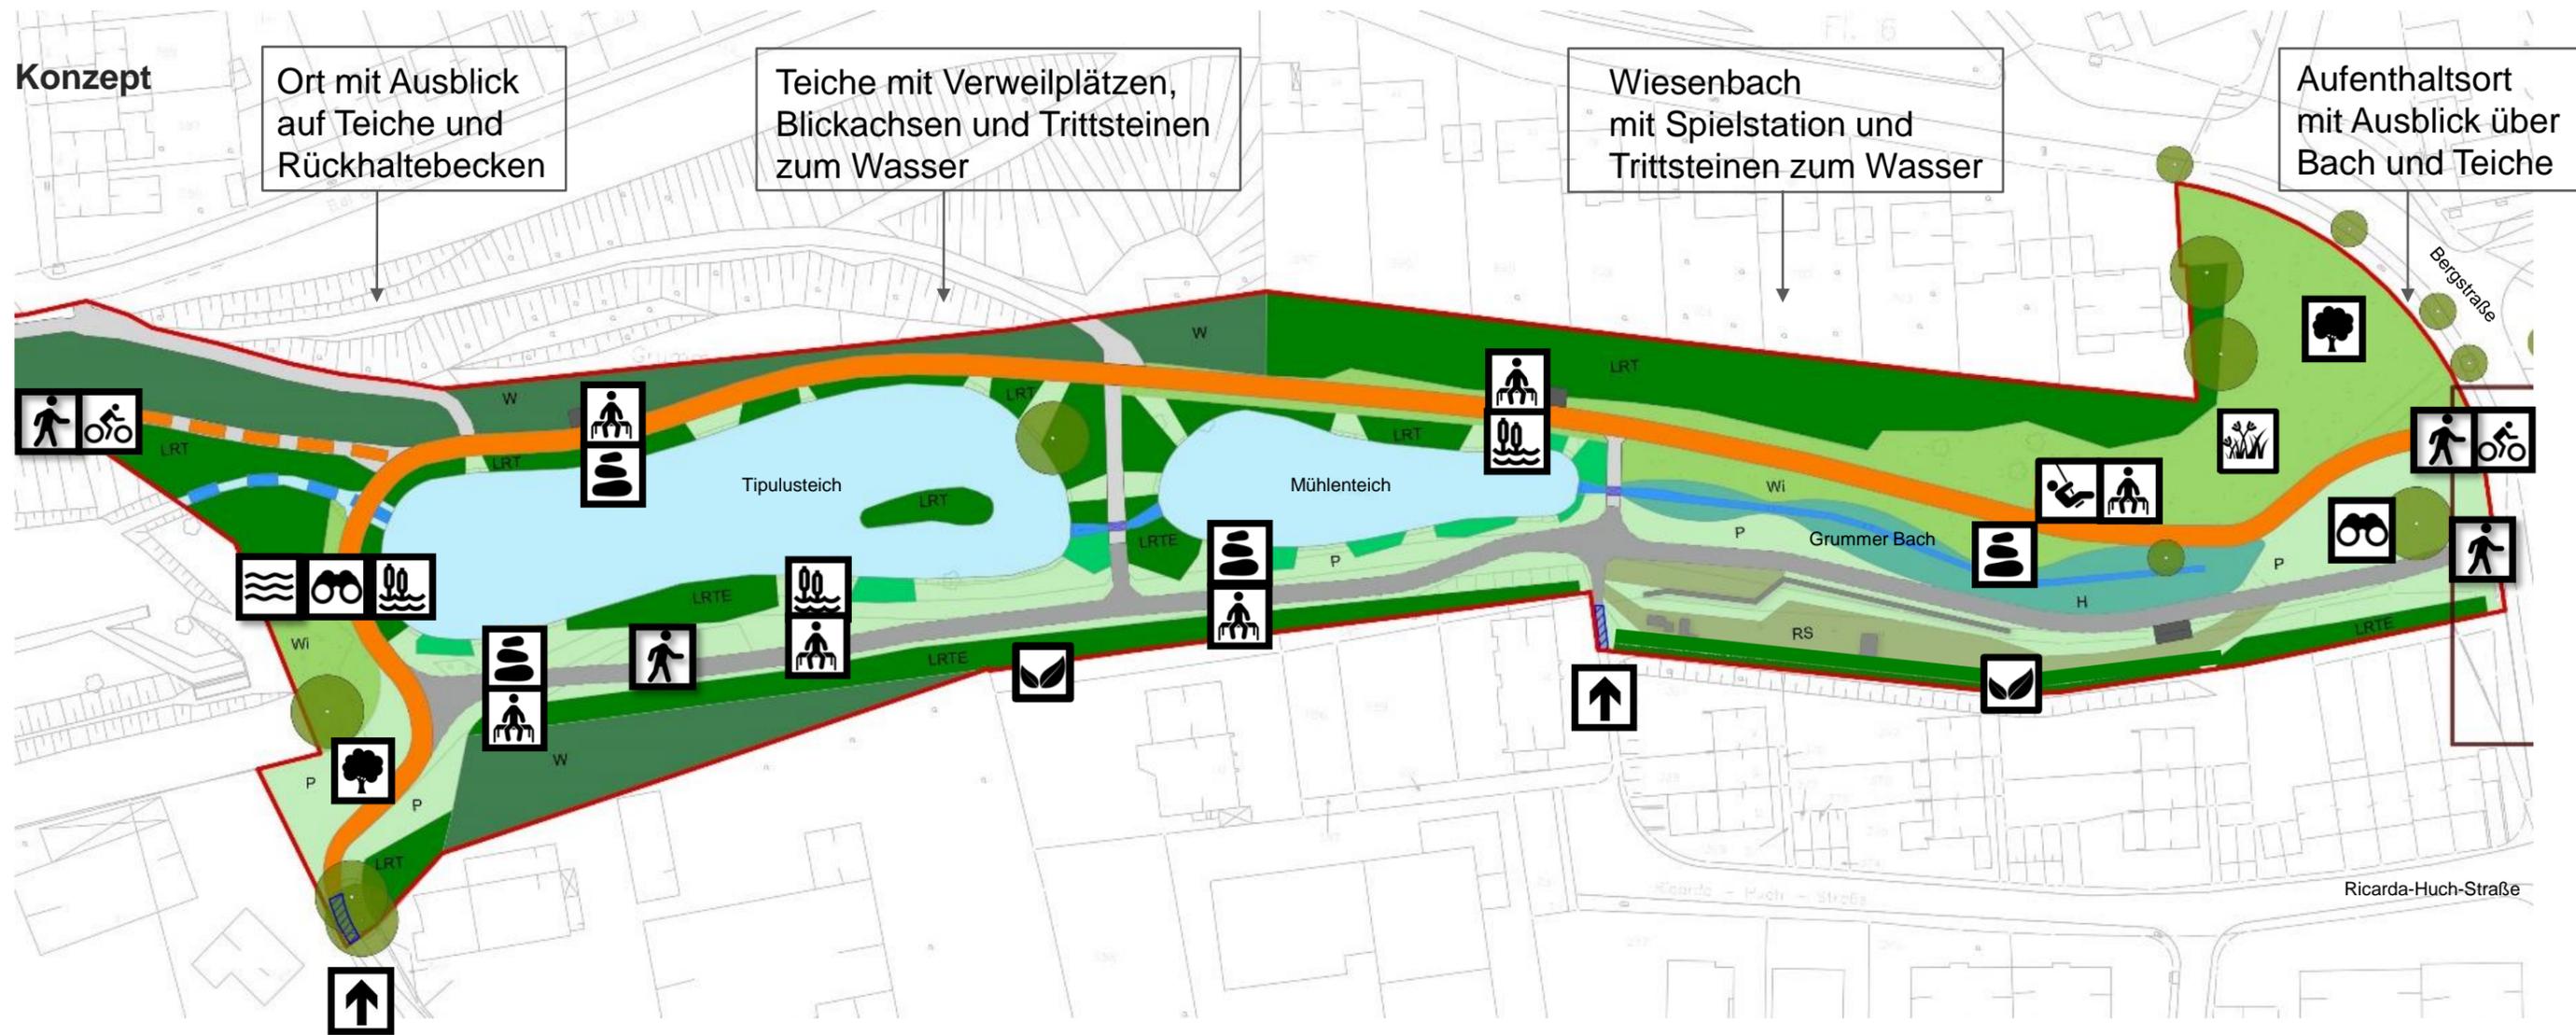


Symbole

- | | | | | | | | |
|--|---------------------|--|-----------------------|--|--|--|-----------------|
| | Verweilplatz | | Begegnung Wasser | | Fußweg | | Einzelbäume |
| | Erlebnispunkt Spiel | | Blick Wasserflächen | | Fuß- und Radweg
Emscher Park Radweg | | Gehölzpflanzung |
| | Ausblick | | Blick Rückhaltebecken | | Aufwertung Eingang | | Wiese |

Konzept

Ihre Mail mit Ideen und Anregungen richten Sie bitte
 bis zum 30. Juni 2021 an:
 NeugestaltungGrummerBach@bochum.de

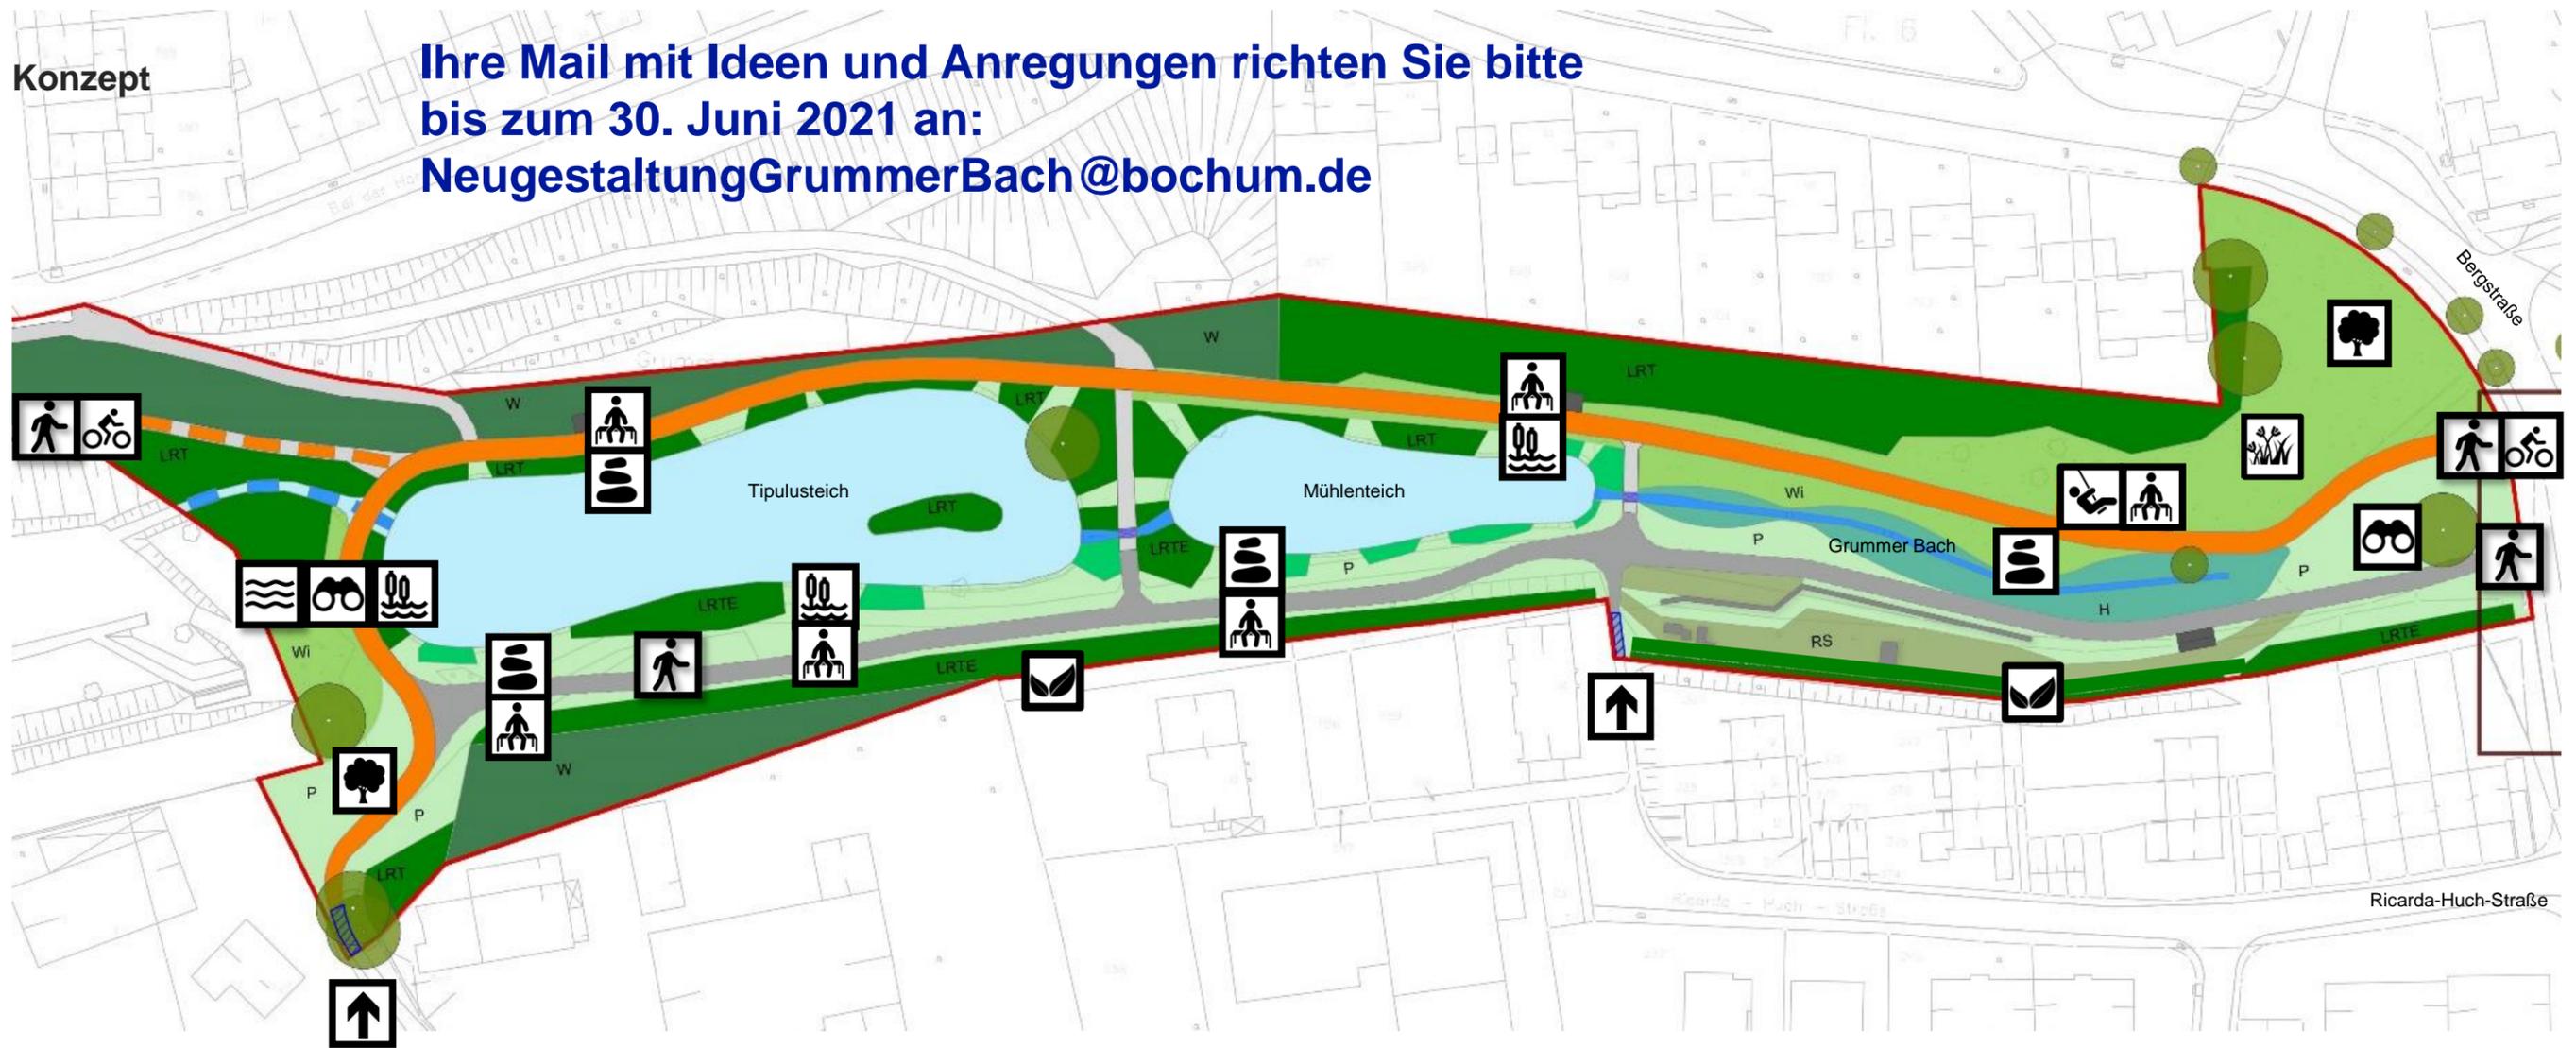

Symbole

	Verweilplatz		Begegnung Wasser		Fußweg		Einzelbäume
	Erlebnispunkt Spiel		Blick Wasserflächen		Fuß- und Radweg Emscher Park Radweg		Gehölzpflanzung
	Ausblick		Blick Rückhaltebecken		Aufwertung Eingang		Wiese