Strukturplan_1:1.000

1 23 GertherGartenQuartier

KOOPERATIVE BAULANDENTWICKLUNG GERTHE-WEST

farwick+grote

ARCHITEKTEN BDA STADTPLANER

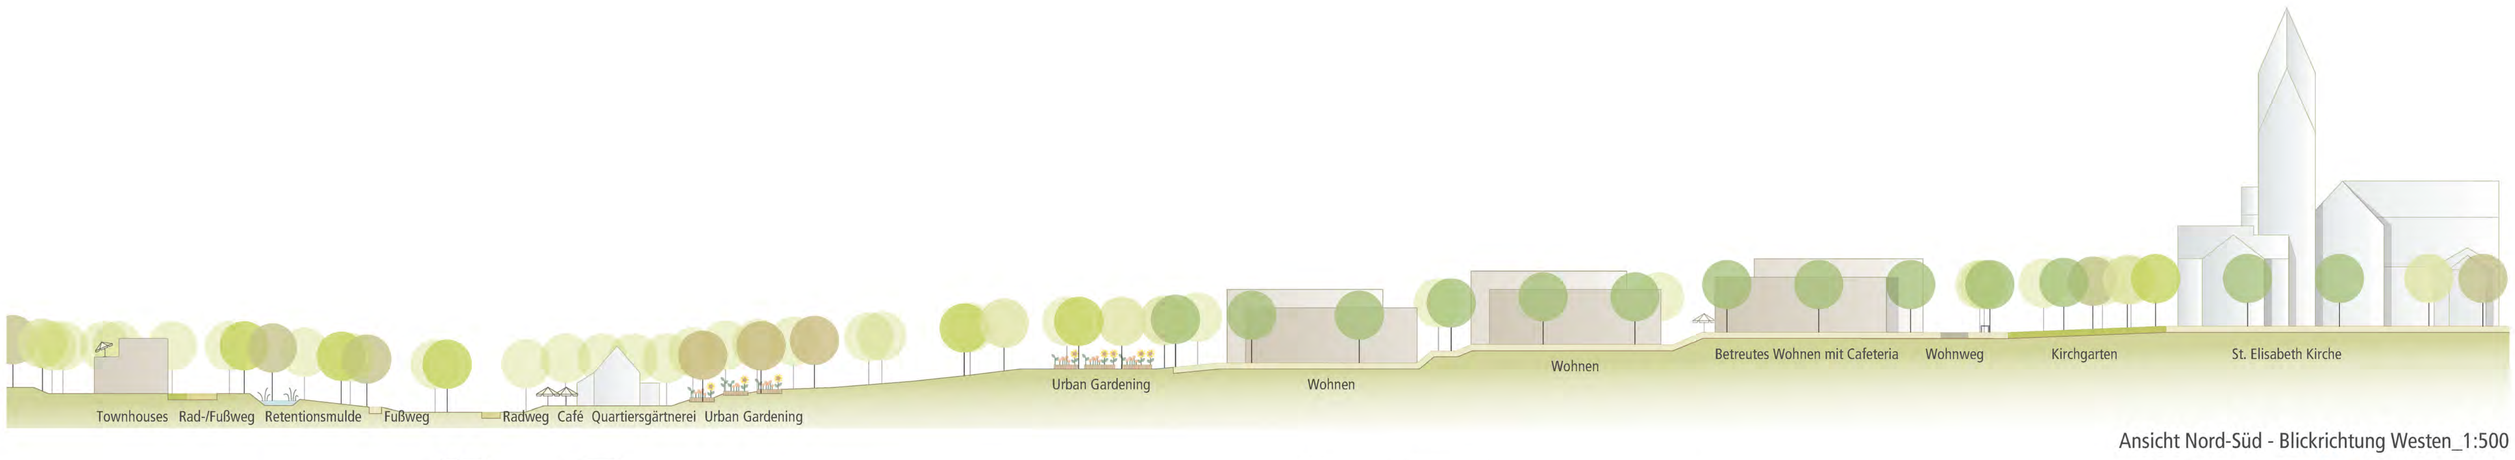

Ansicht Nord-Süd - Blickrichtung Westen_1:500

Städtebauliche Struktur_1:2.500

Gebäudetypologien und Nutzungen_1:2.500

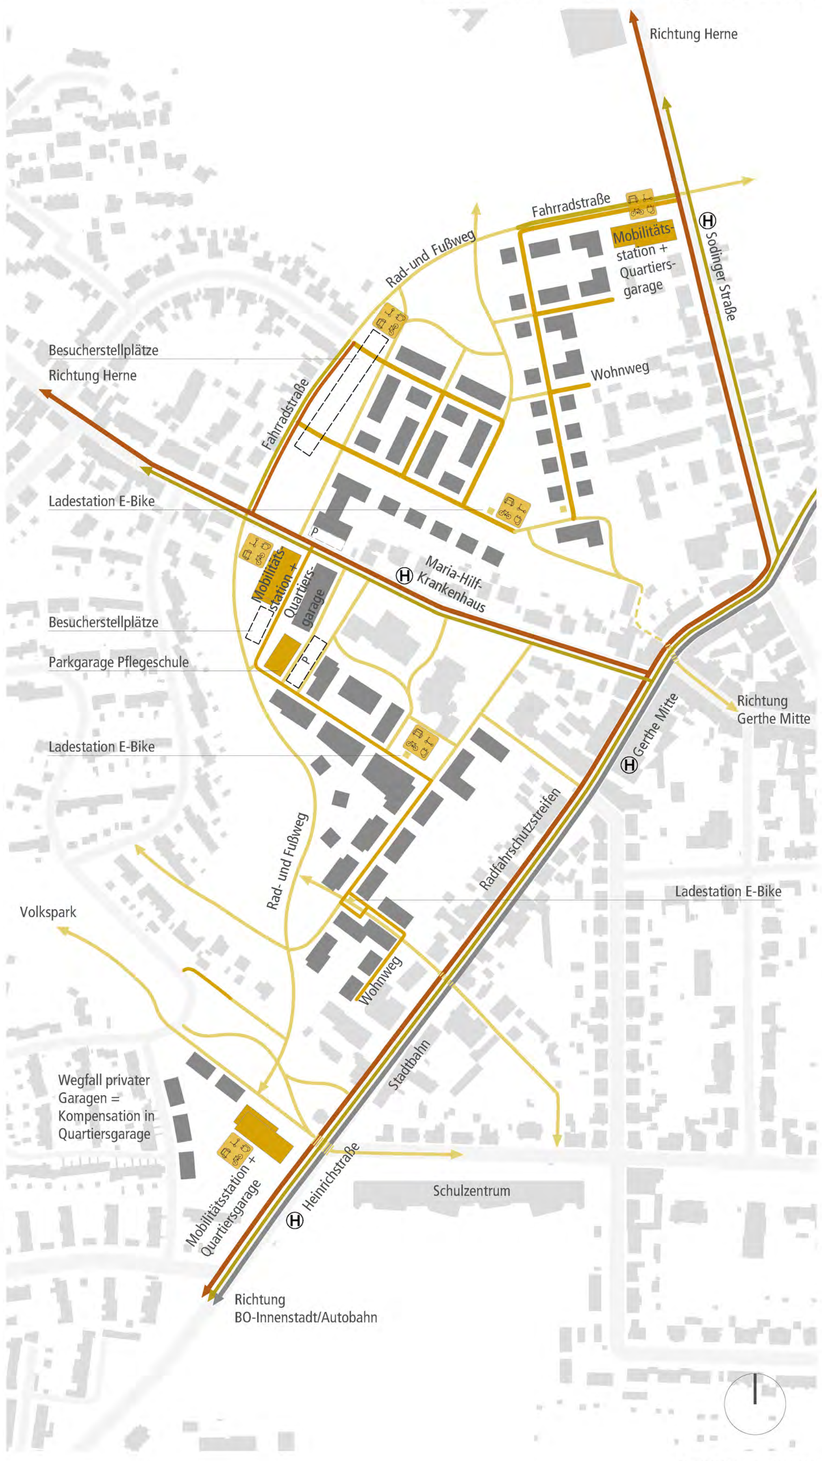

Mobiliät_1:2.500

Stufenplan_1:2.500

Geschossigkeiten_1:2.500

Energie_1:2.500

1 2 3

GertherGartenQuartier

KOOPERATIVE BAULANDENTWICKLUNG GERTHE-WEST

farwick+grote

ARCHITEKTEN BDA STADTPLANER

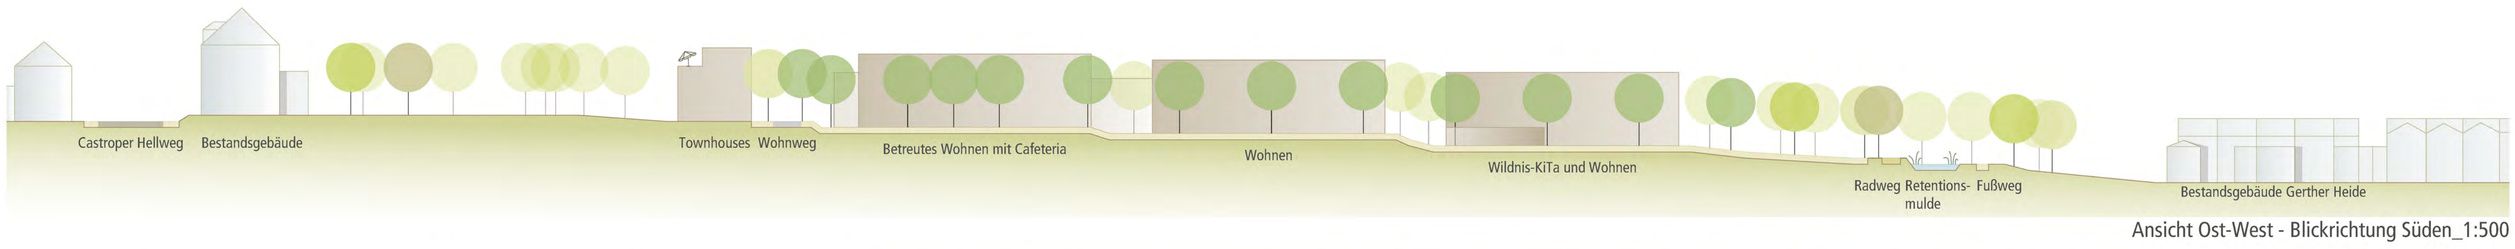

Ansicht Ost-West - Blickrichtung Süden_1:500

Ökologie und Klimaanpassung_1:2.500

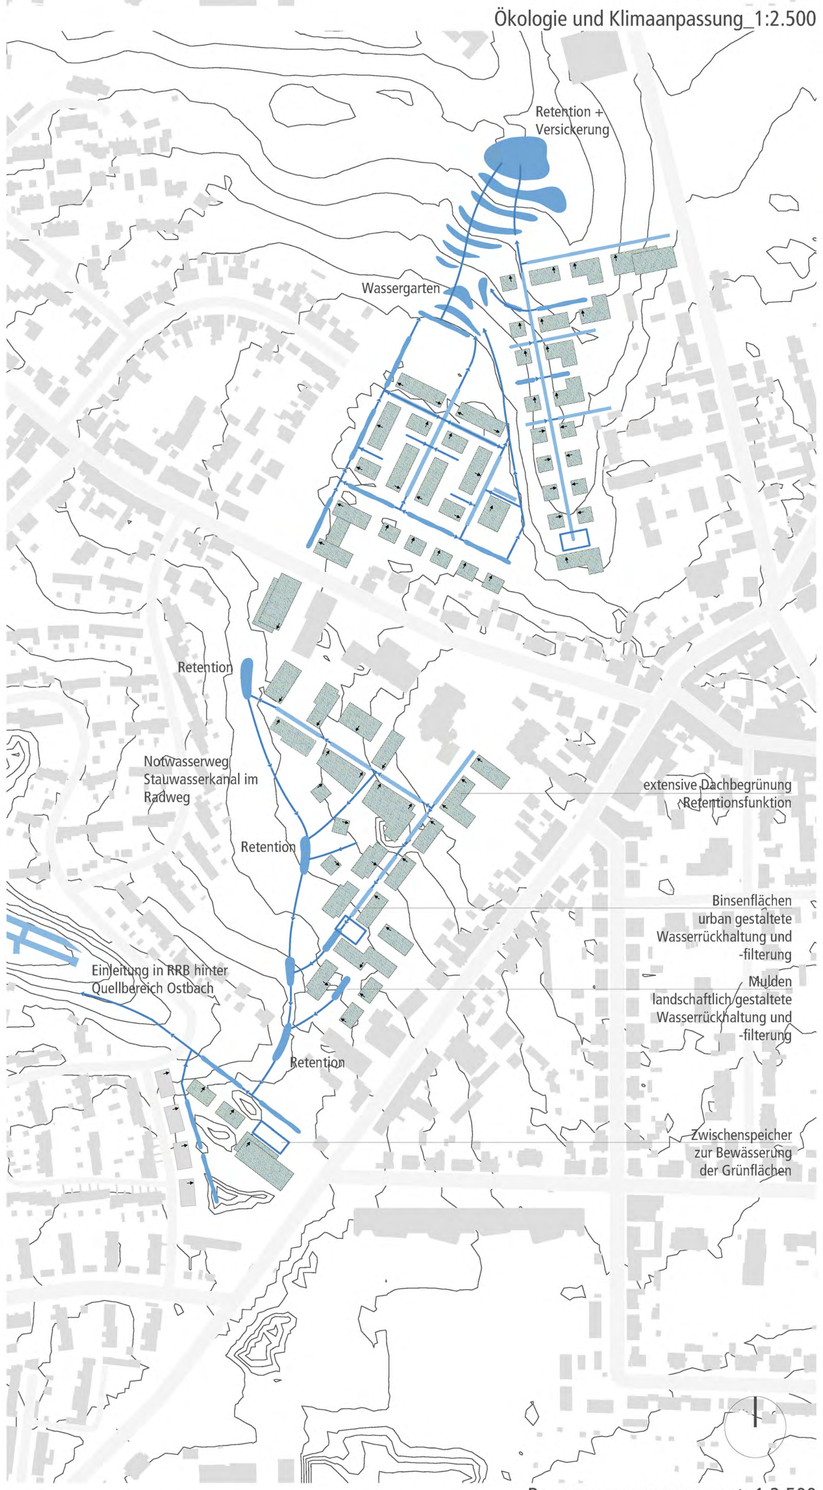

Regenwassermanagement_1:2.500

Vertiefungsbereich_1:500

GertherGartenQuartier

KOOPERATIVE BAULANDENTWICKLUNG GERTHE-WEST

farwick+grote

ARCHITEKTEN BDA STADTPLANER