

NEUES BAHNHOFSSQUARTIER WATTENSCHIED IN BOCHUM

++ klimagerecht ++ familienfreundlich ++ vielfältig ++ verkehrsberuhigt ++ bezahlbar ++

Städtebaulicher Entwurf für die Teilfläche Wilhelm-Leithe-Weg-Süd




Perspektive | Blick vom Quartiersplatz in die Spiel-/Allee Straße


Nutzungsgliederung




Grün- und Freiraum

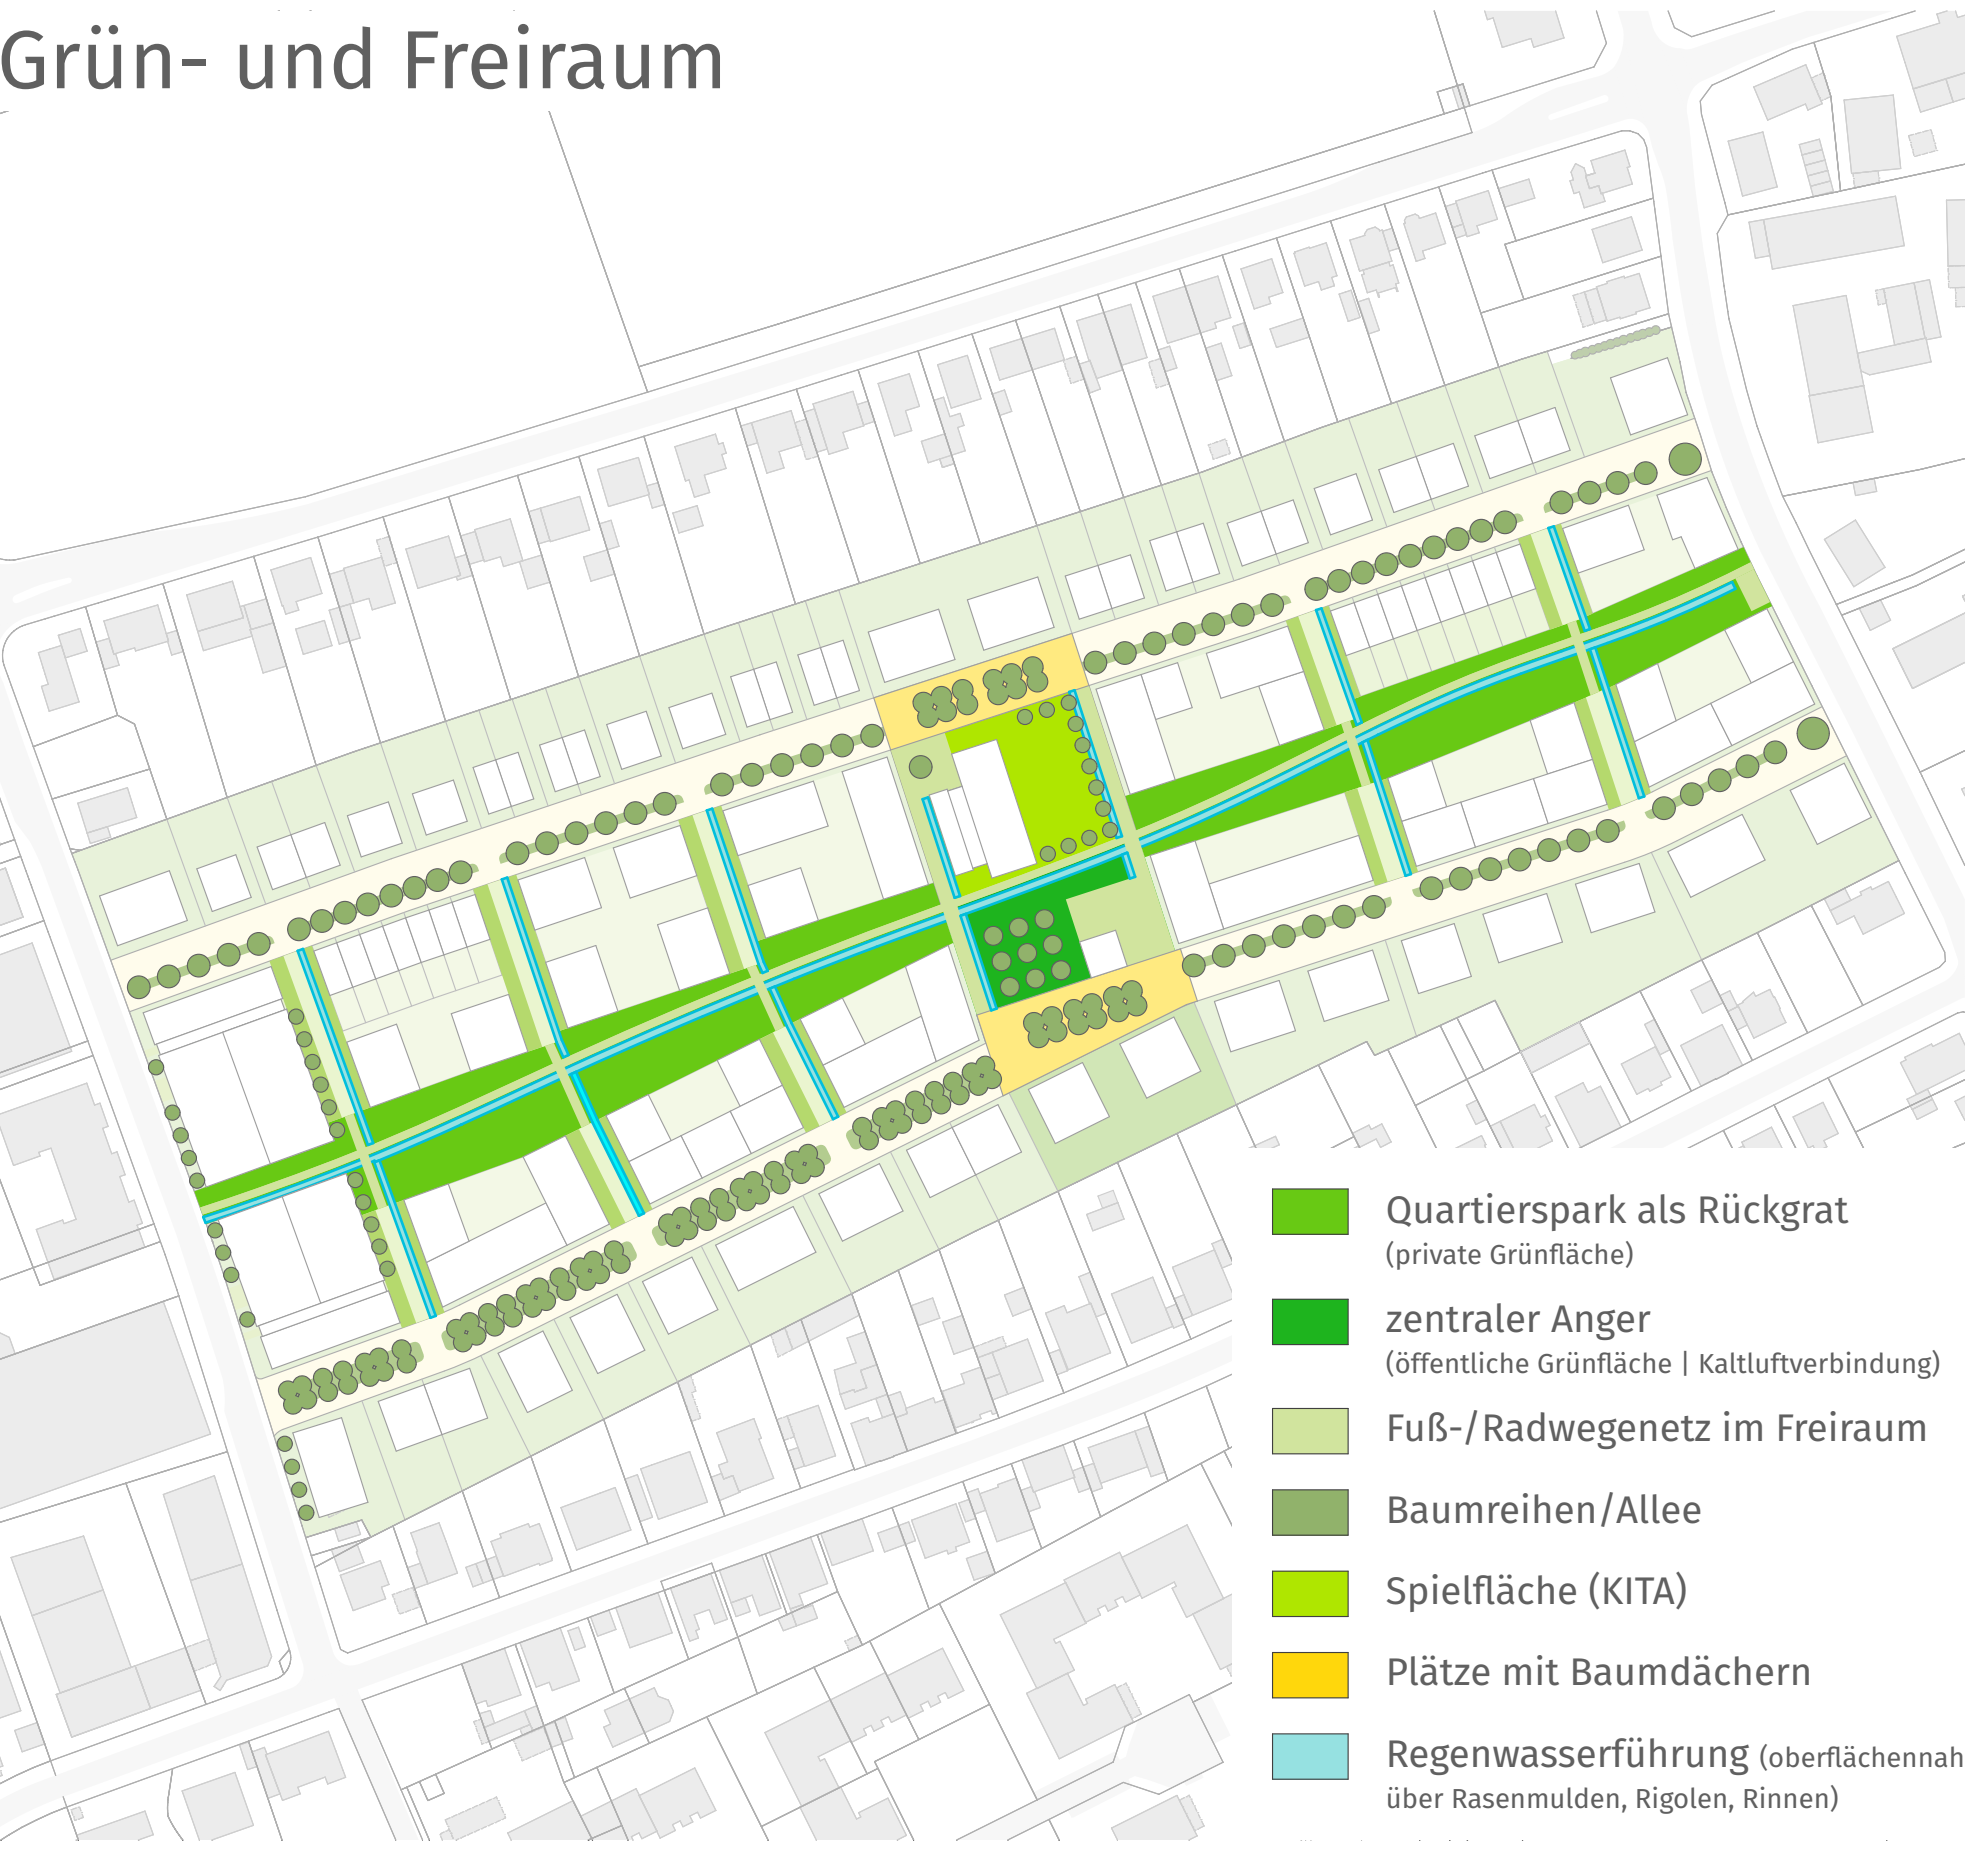


Verkehr | Mobilität

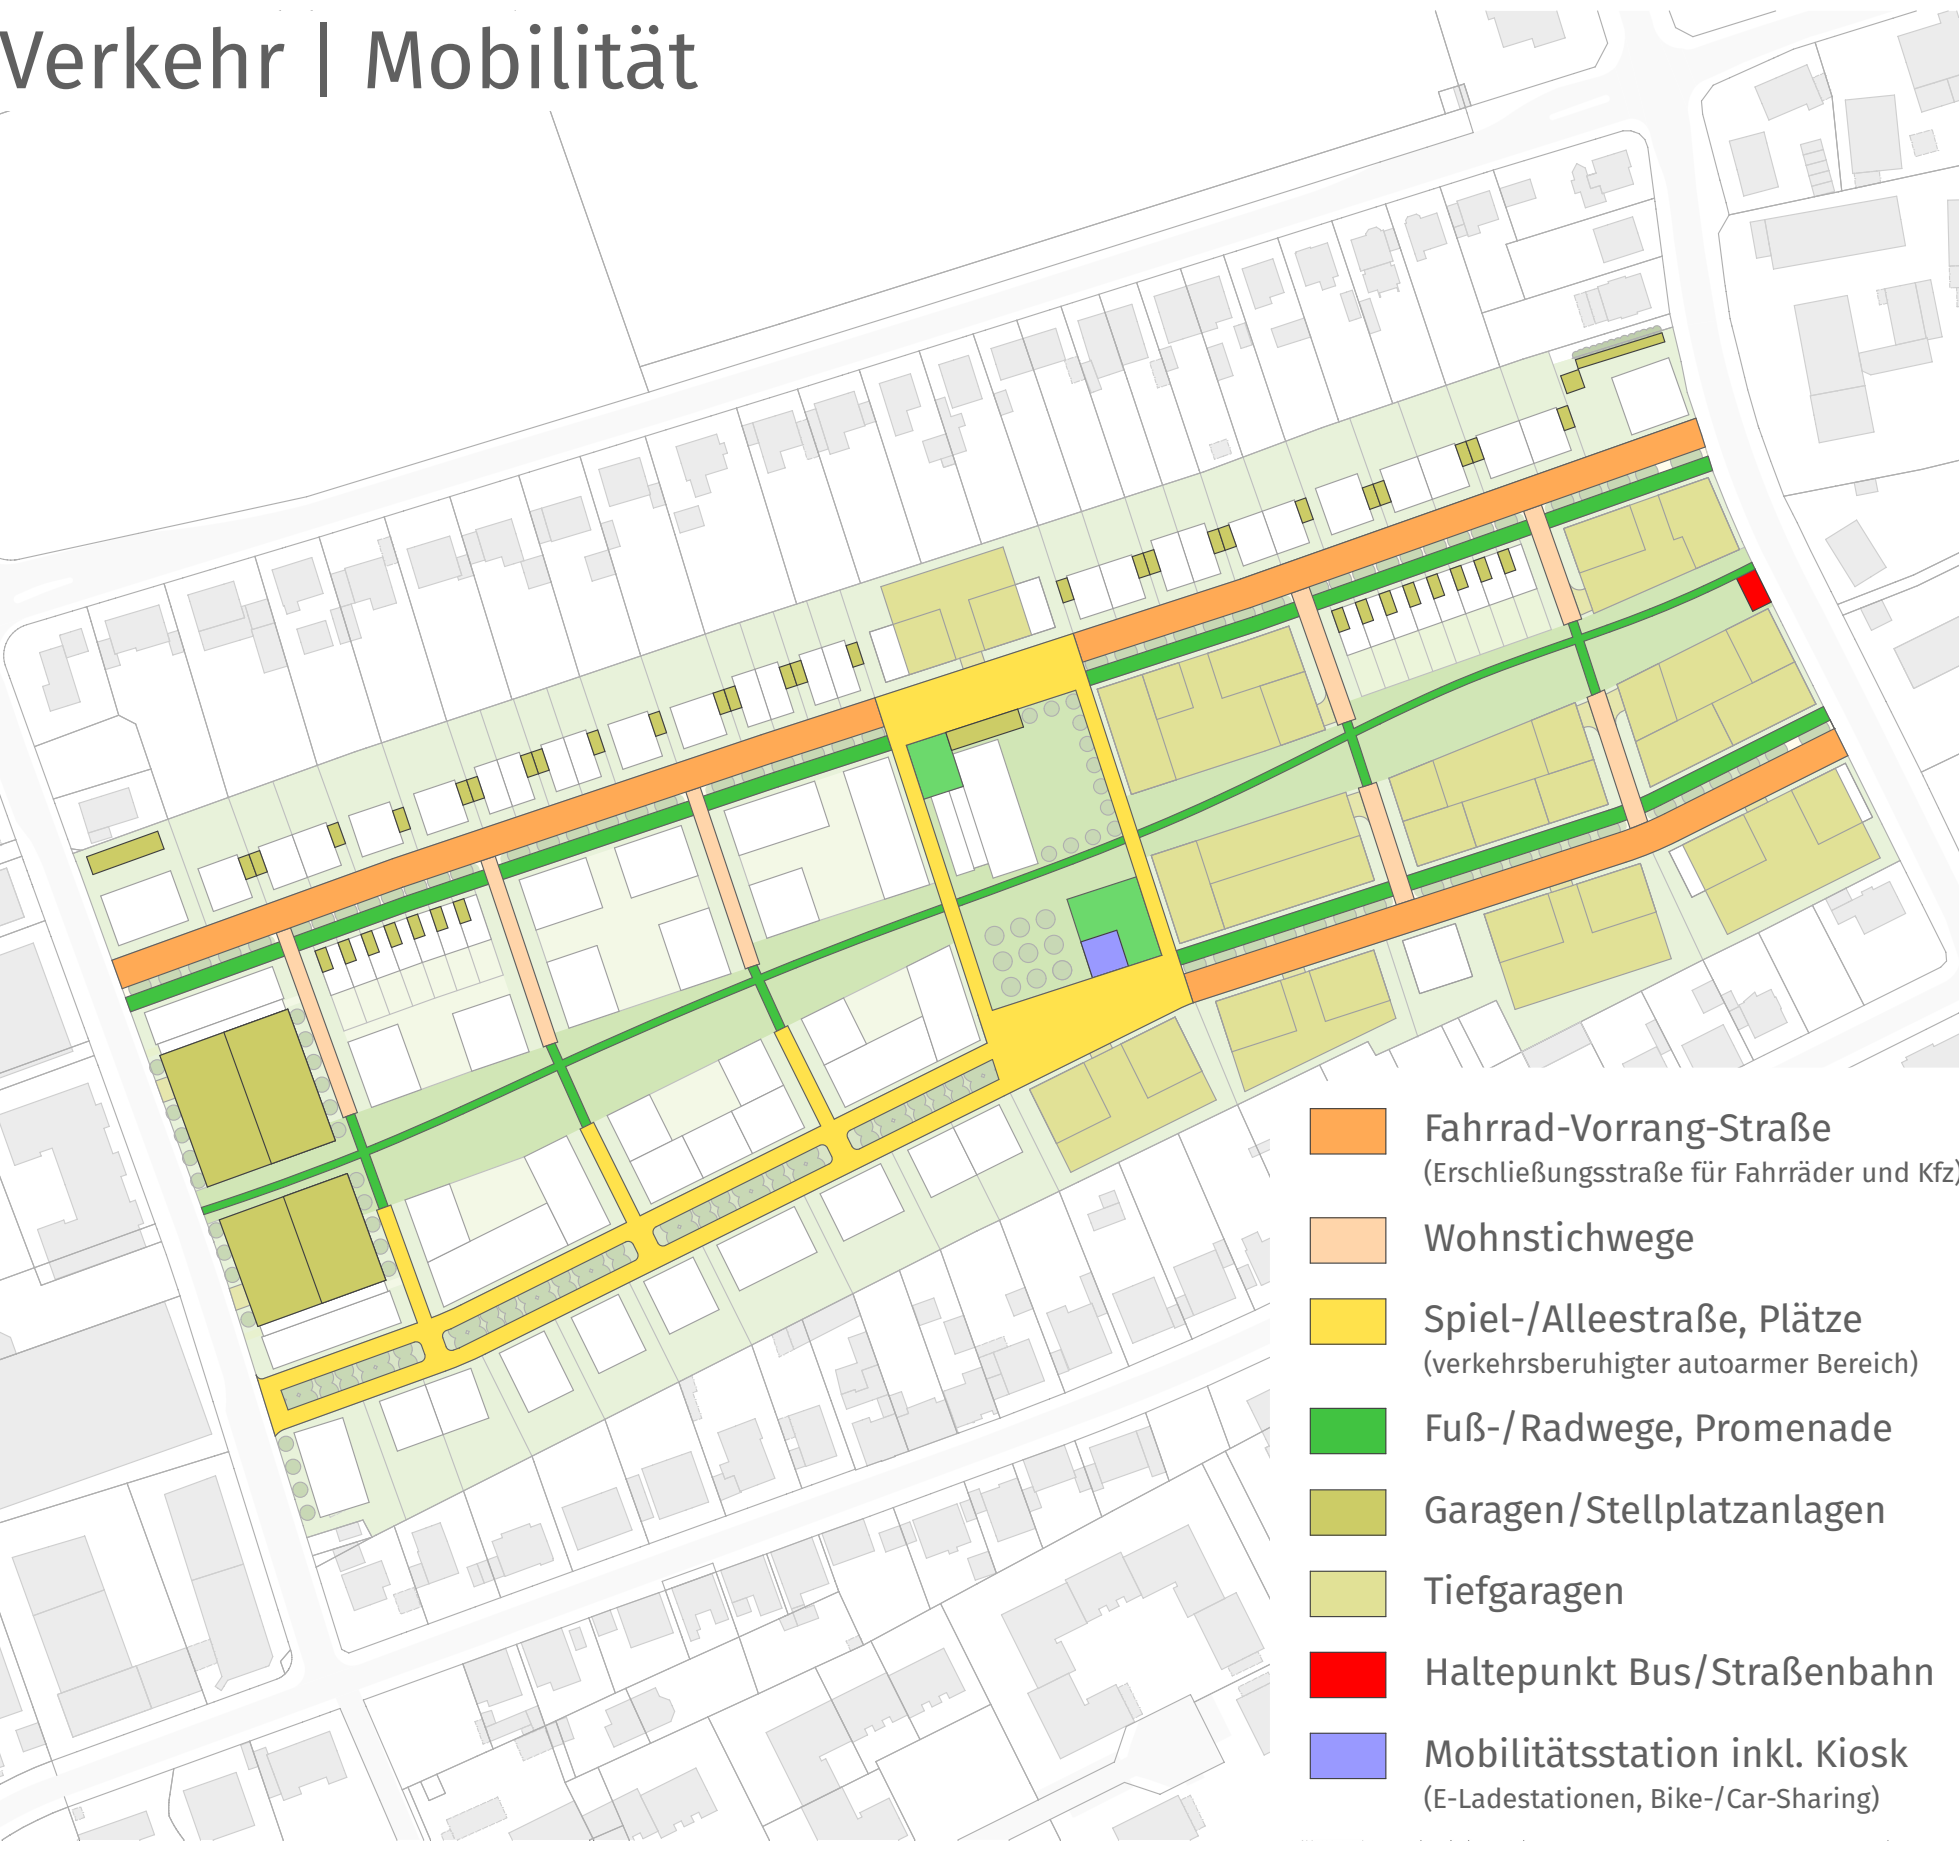

Längsschnitt A-A

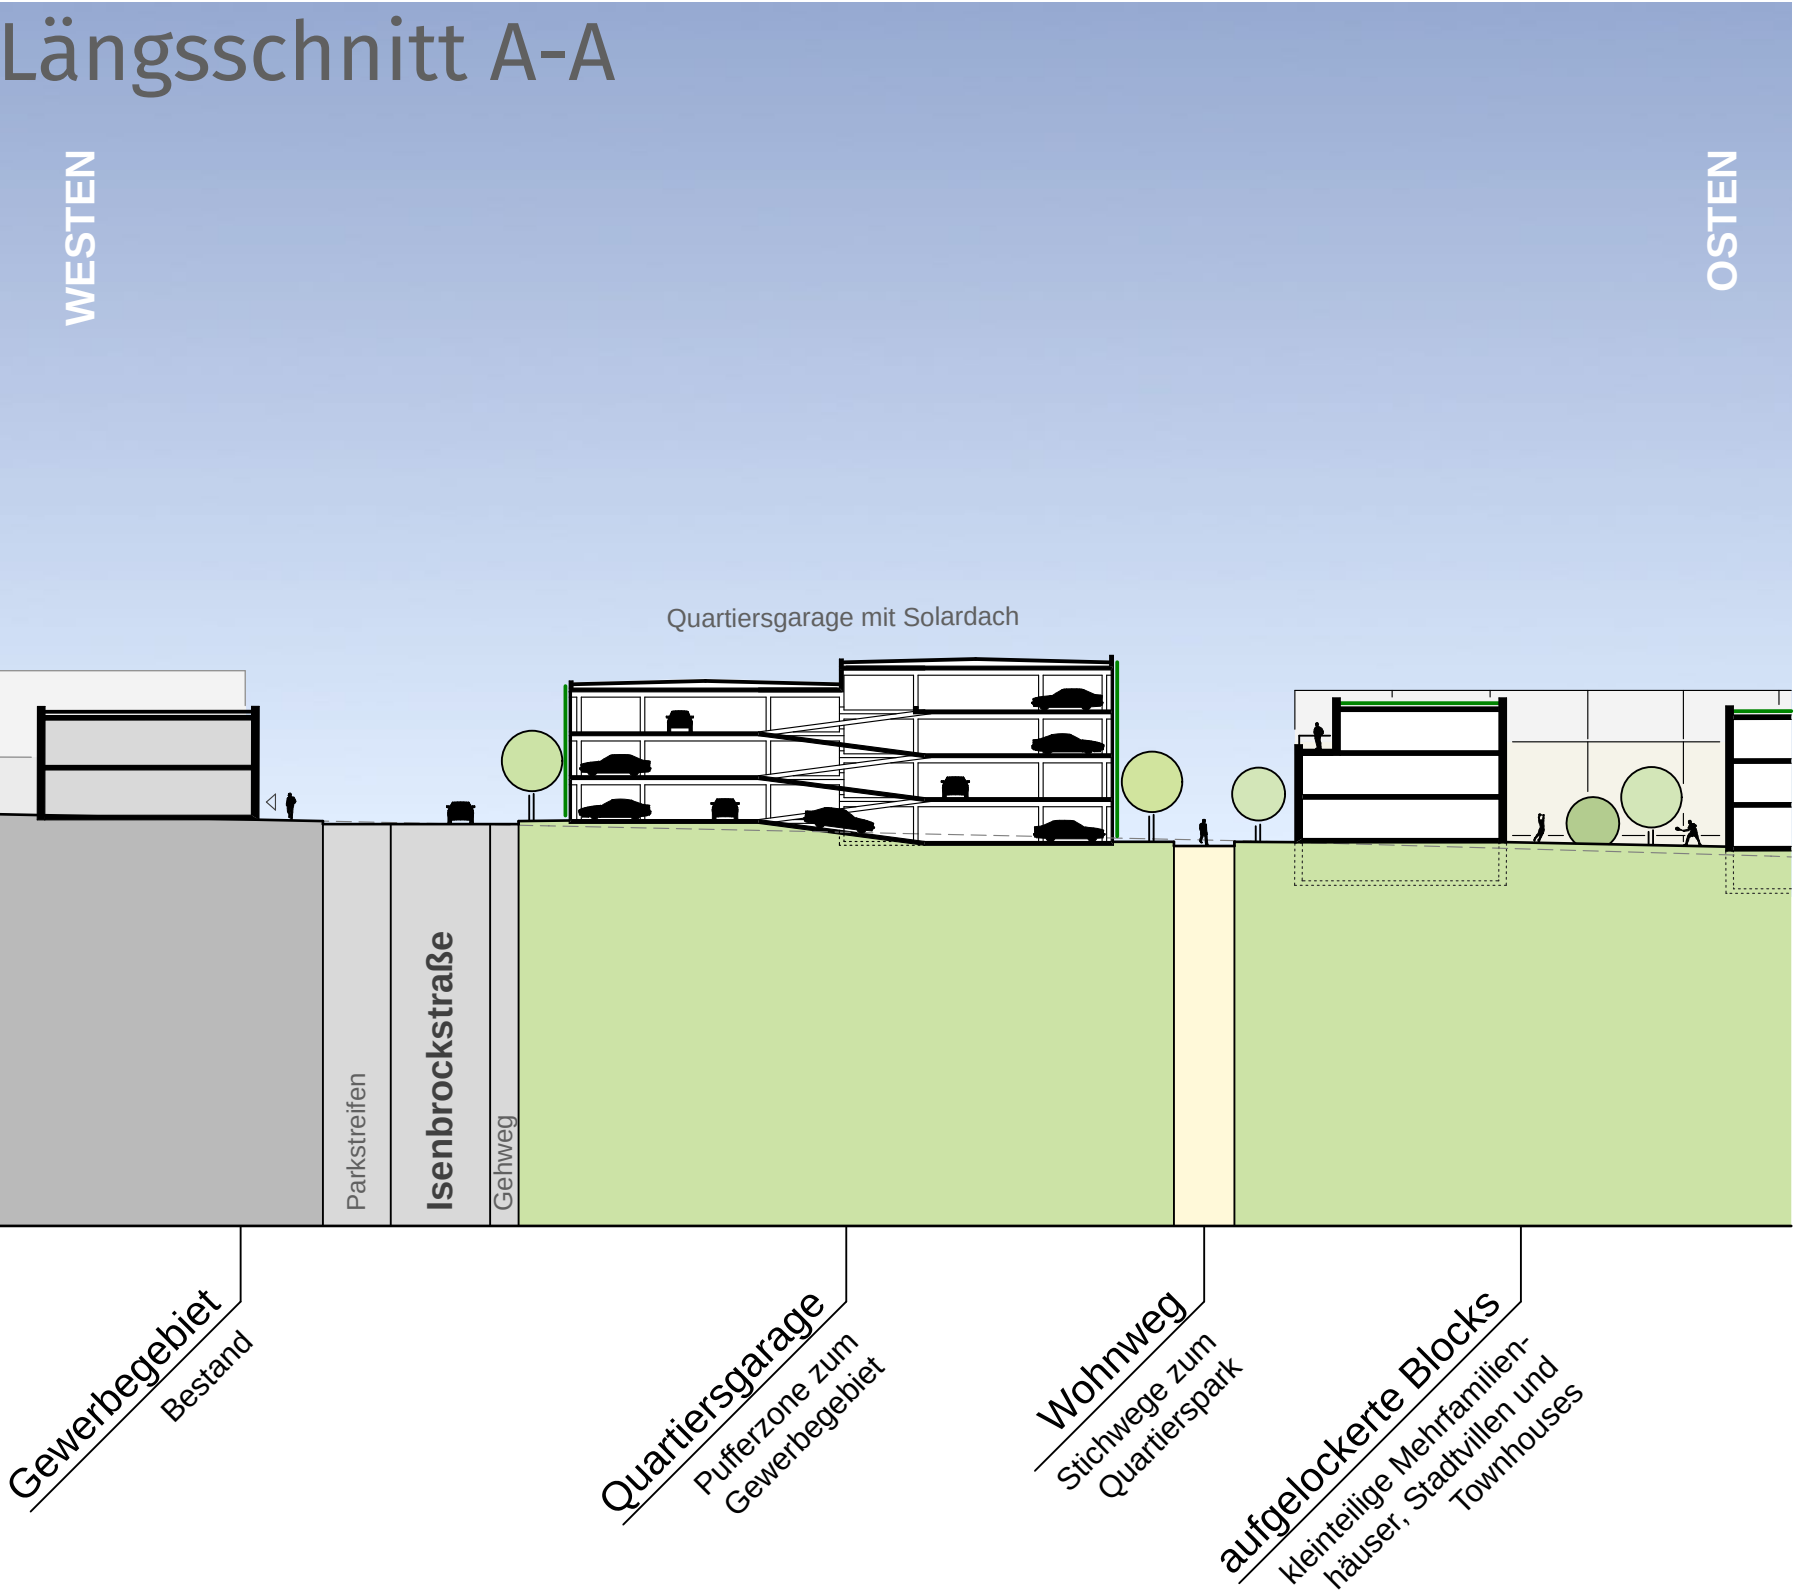

Querschnitt B-B | Maßstab 1 : 500

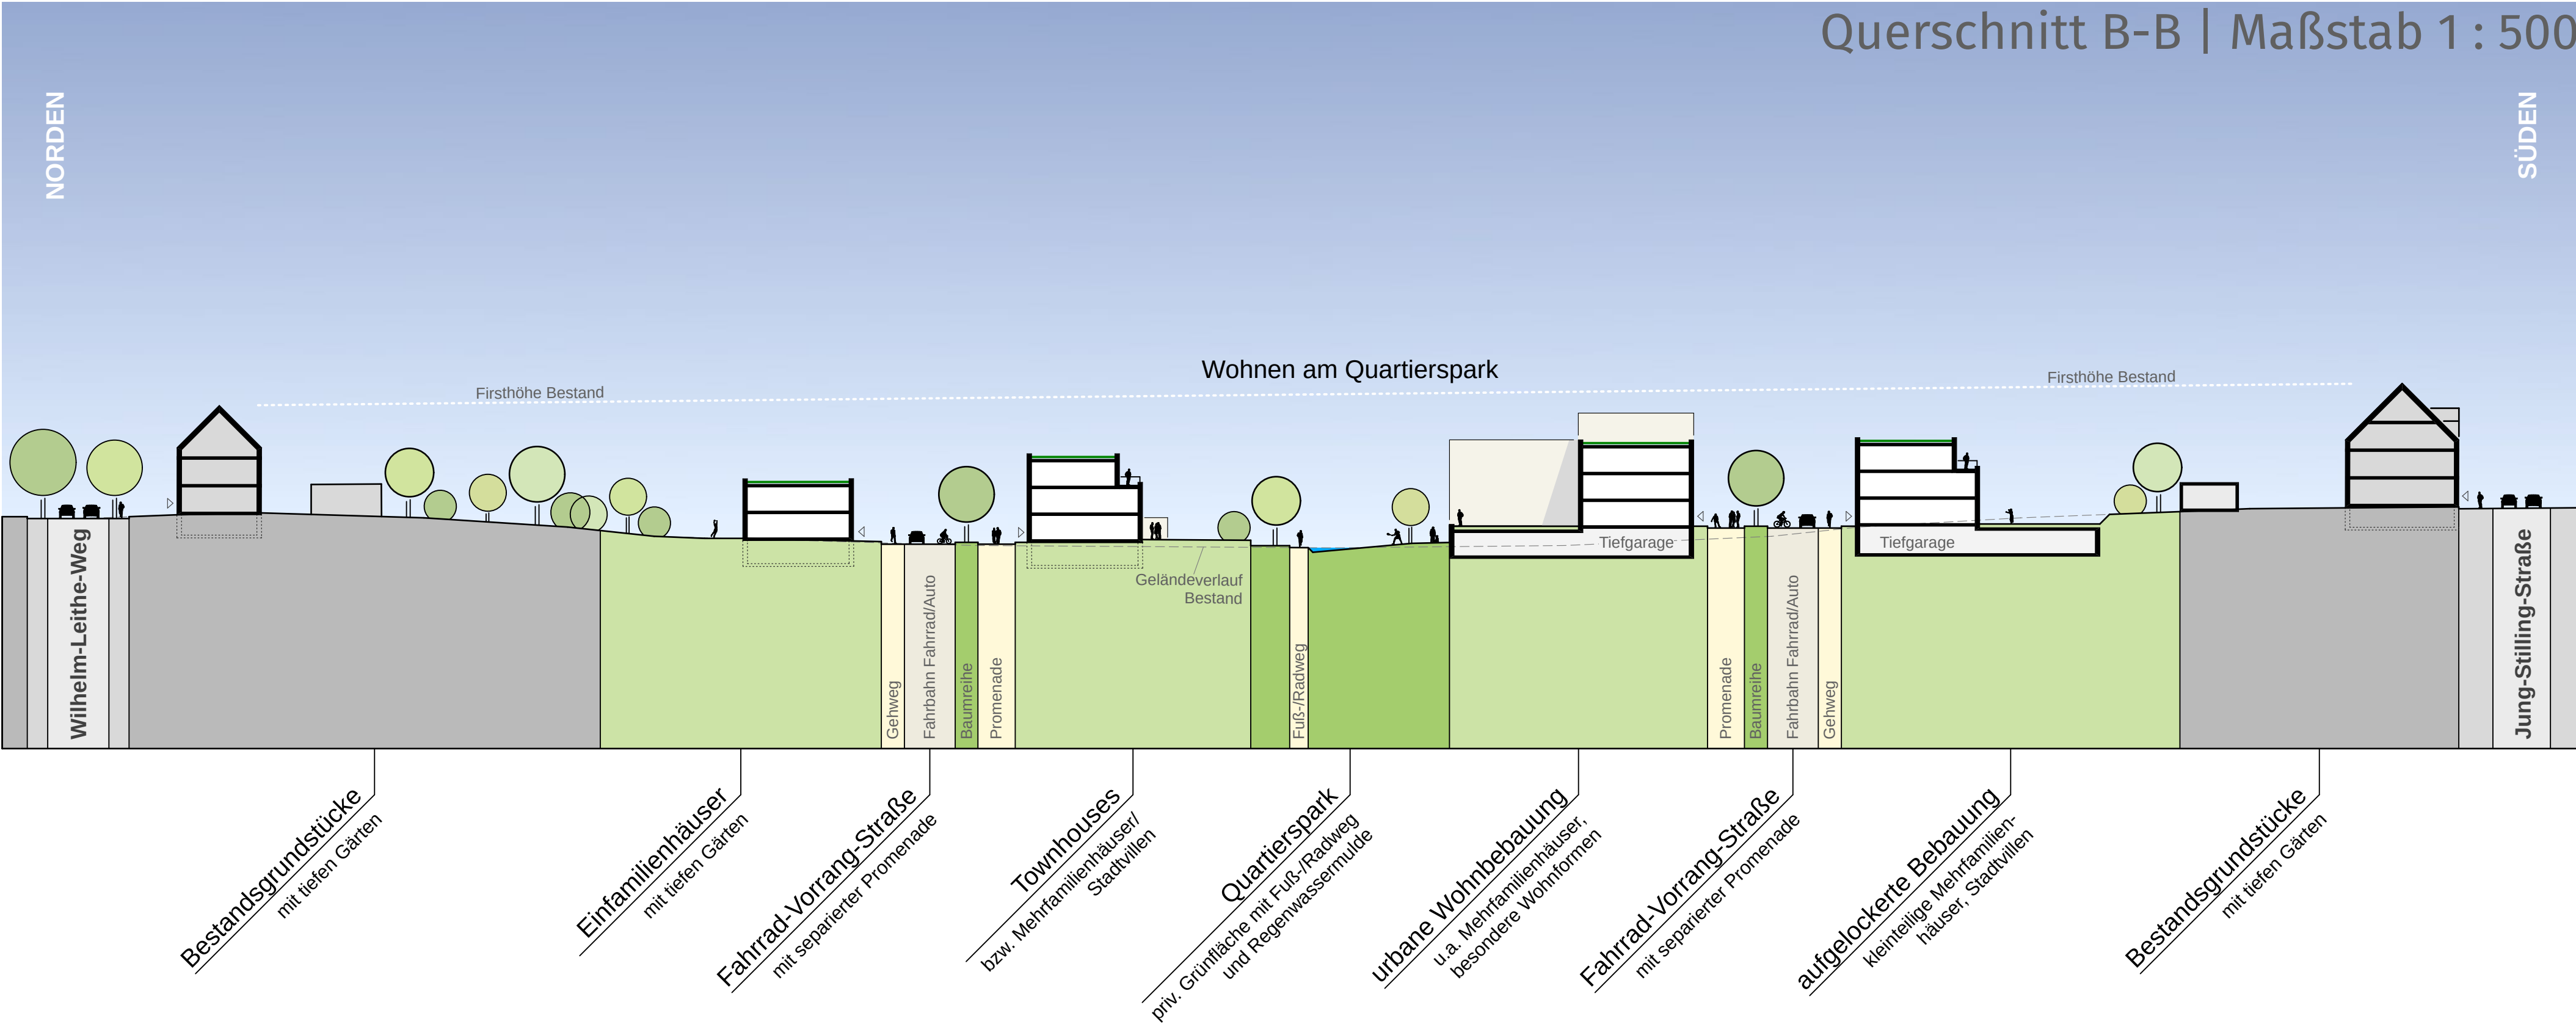

Inspirationen | Assoziationen

