




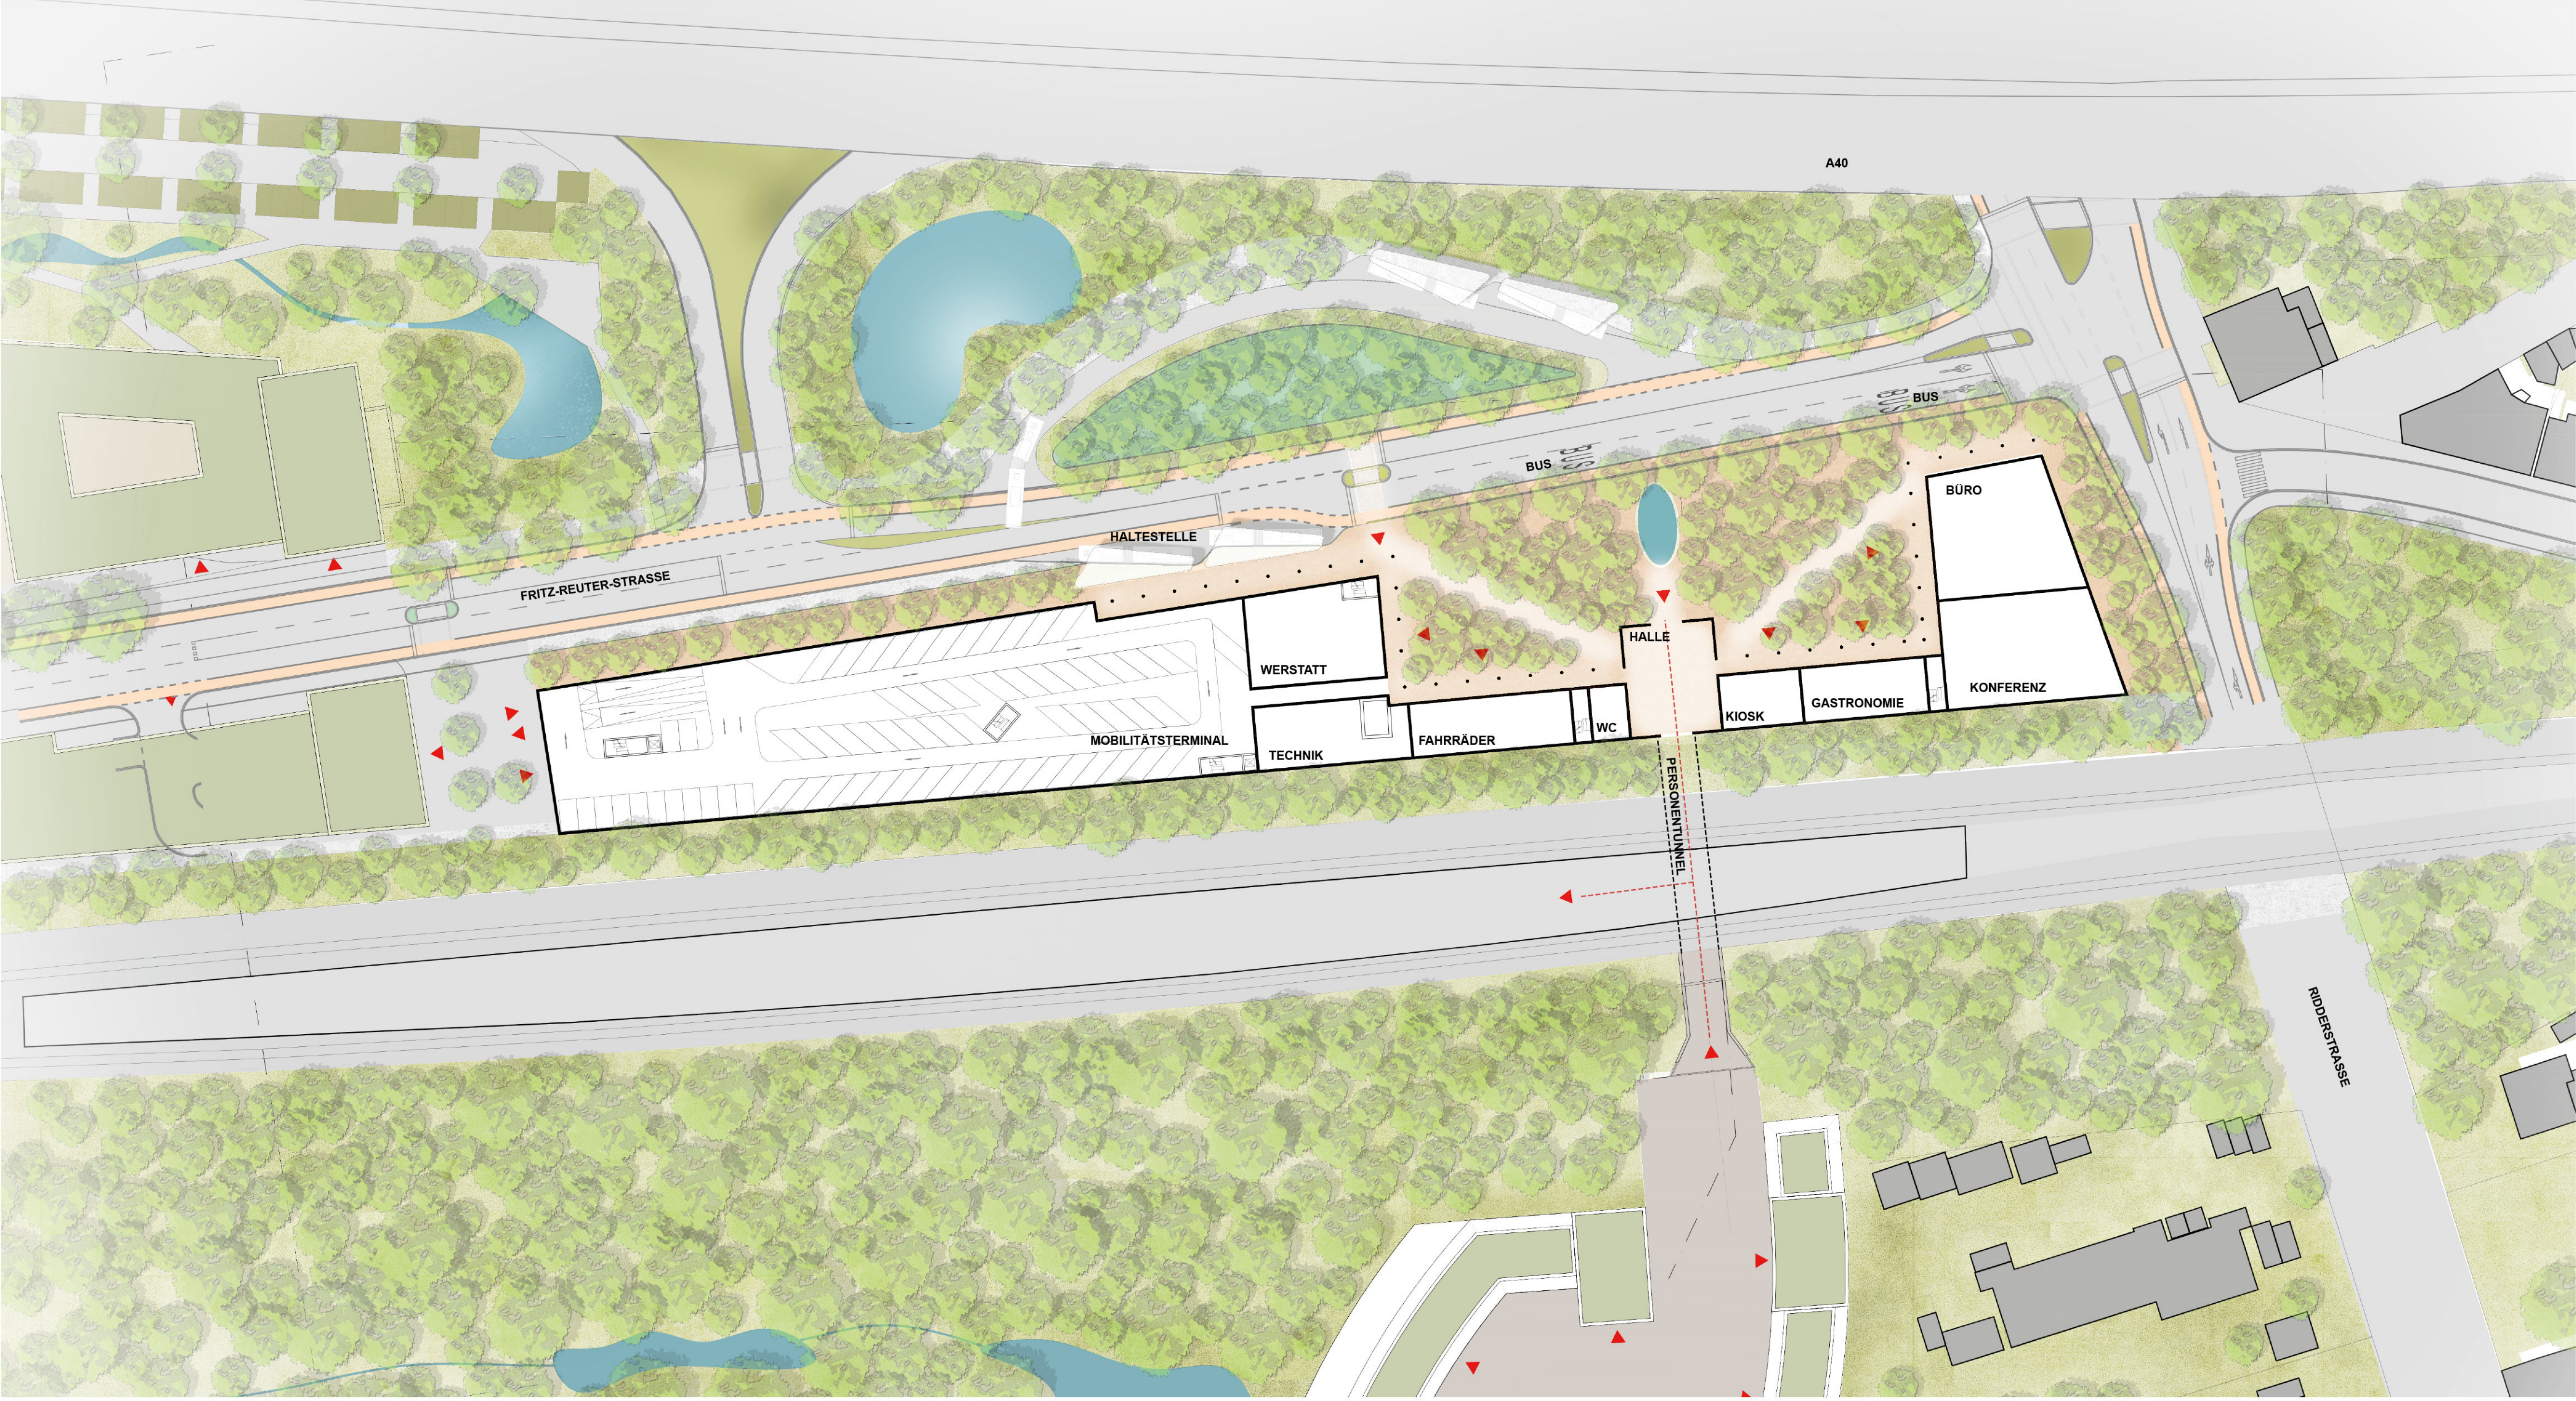


LAGEPLAN 1:500

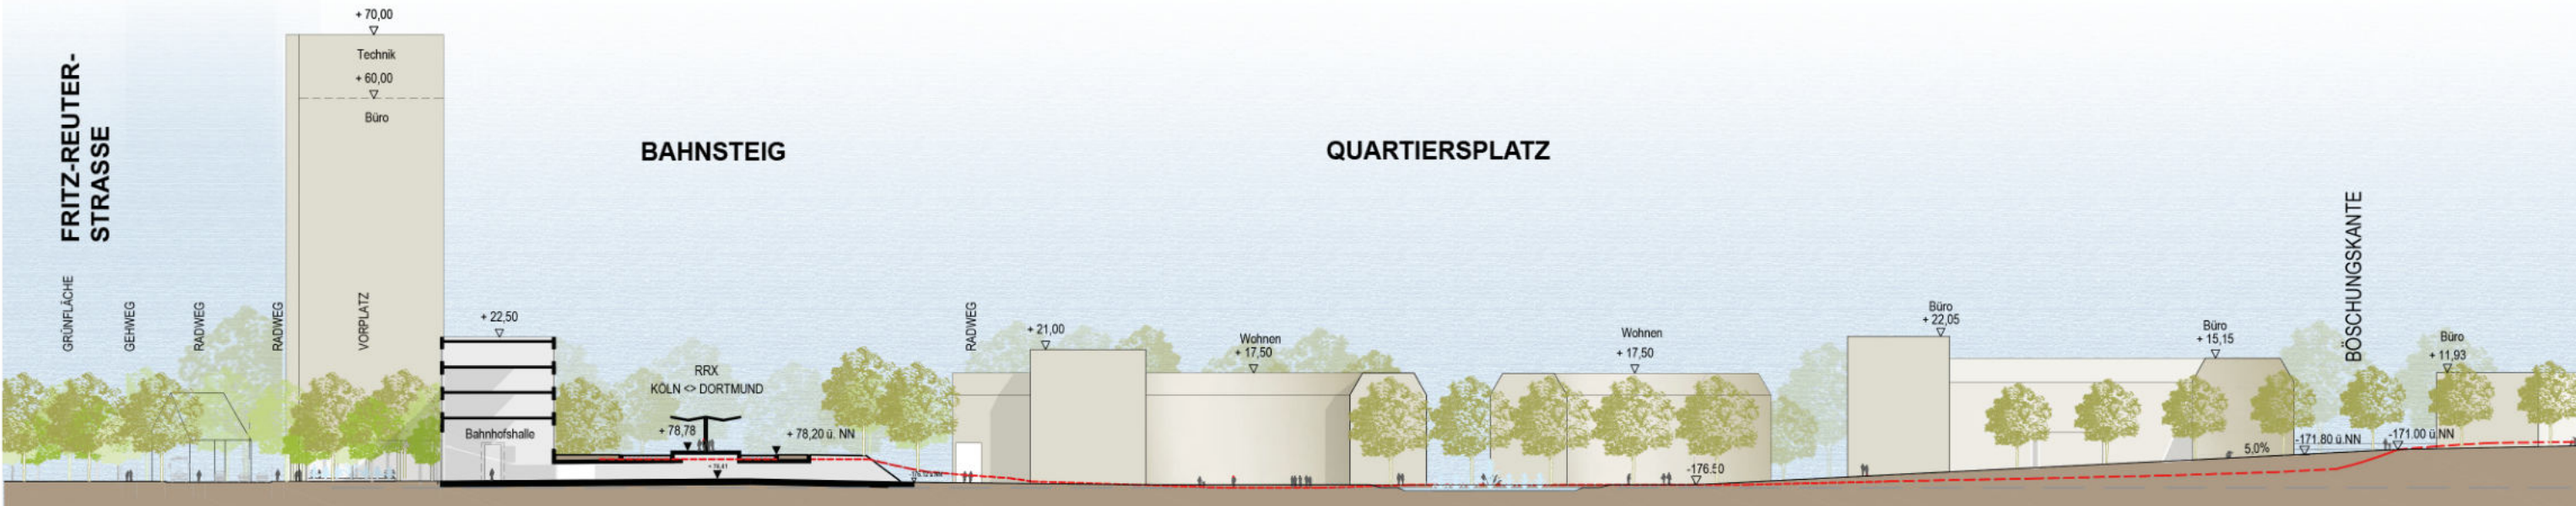


QUERSCHNITT 1:1000

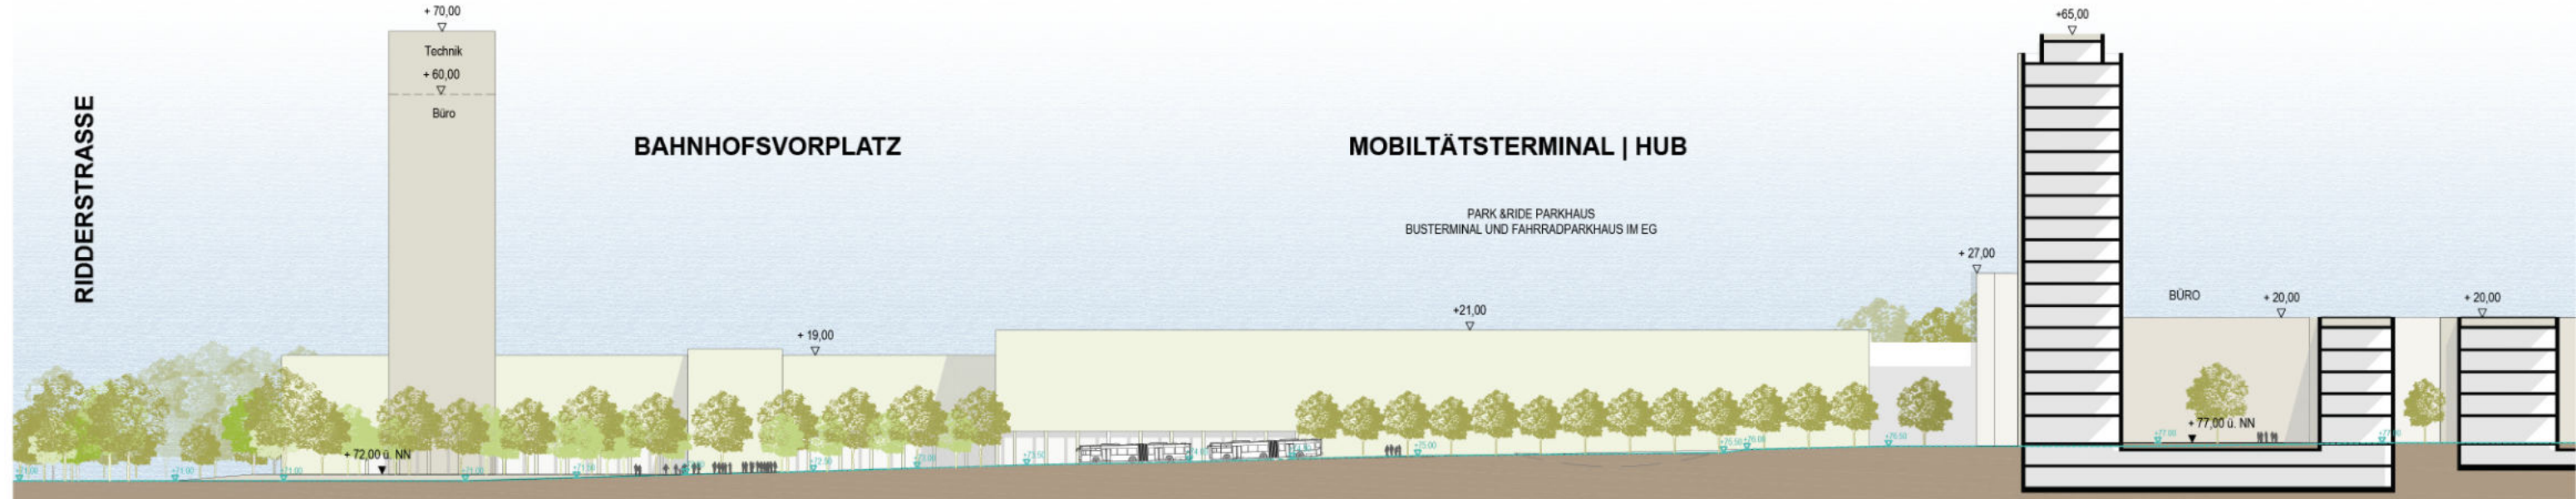


LÄNGSSCHNITT FRITZ-REUTER-STRASSE 1:1000

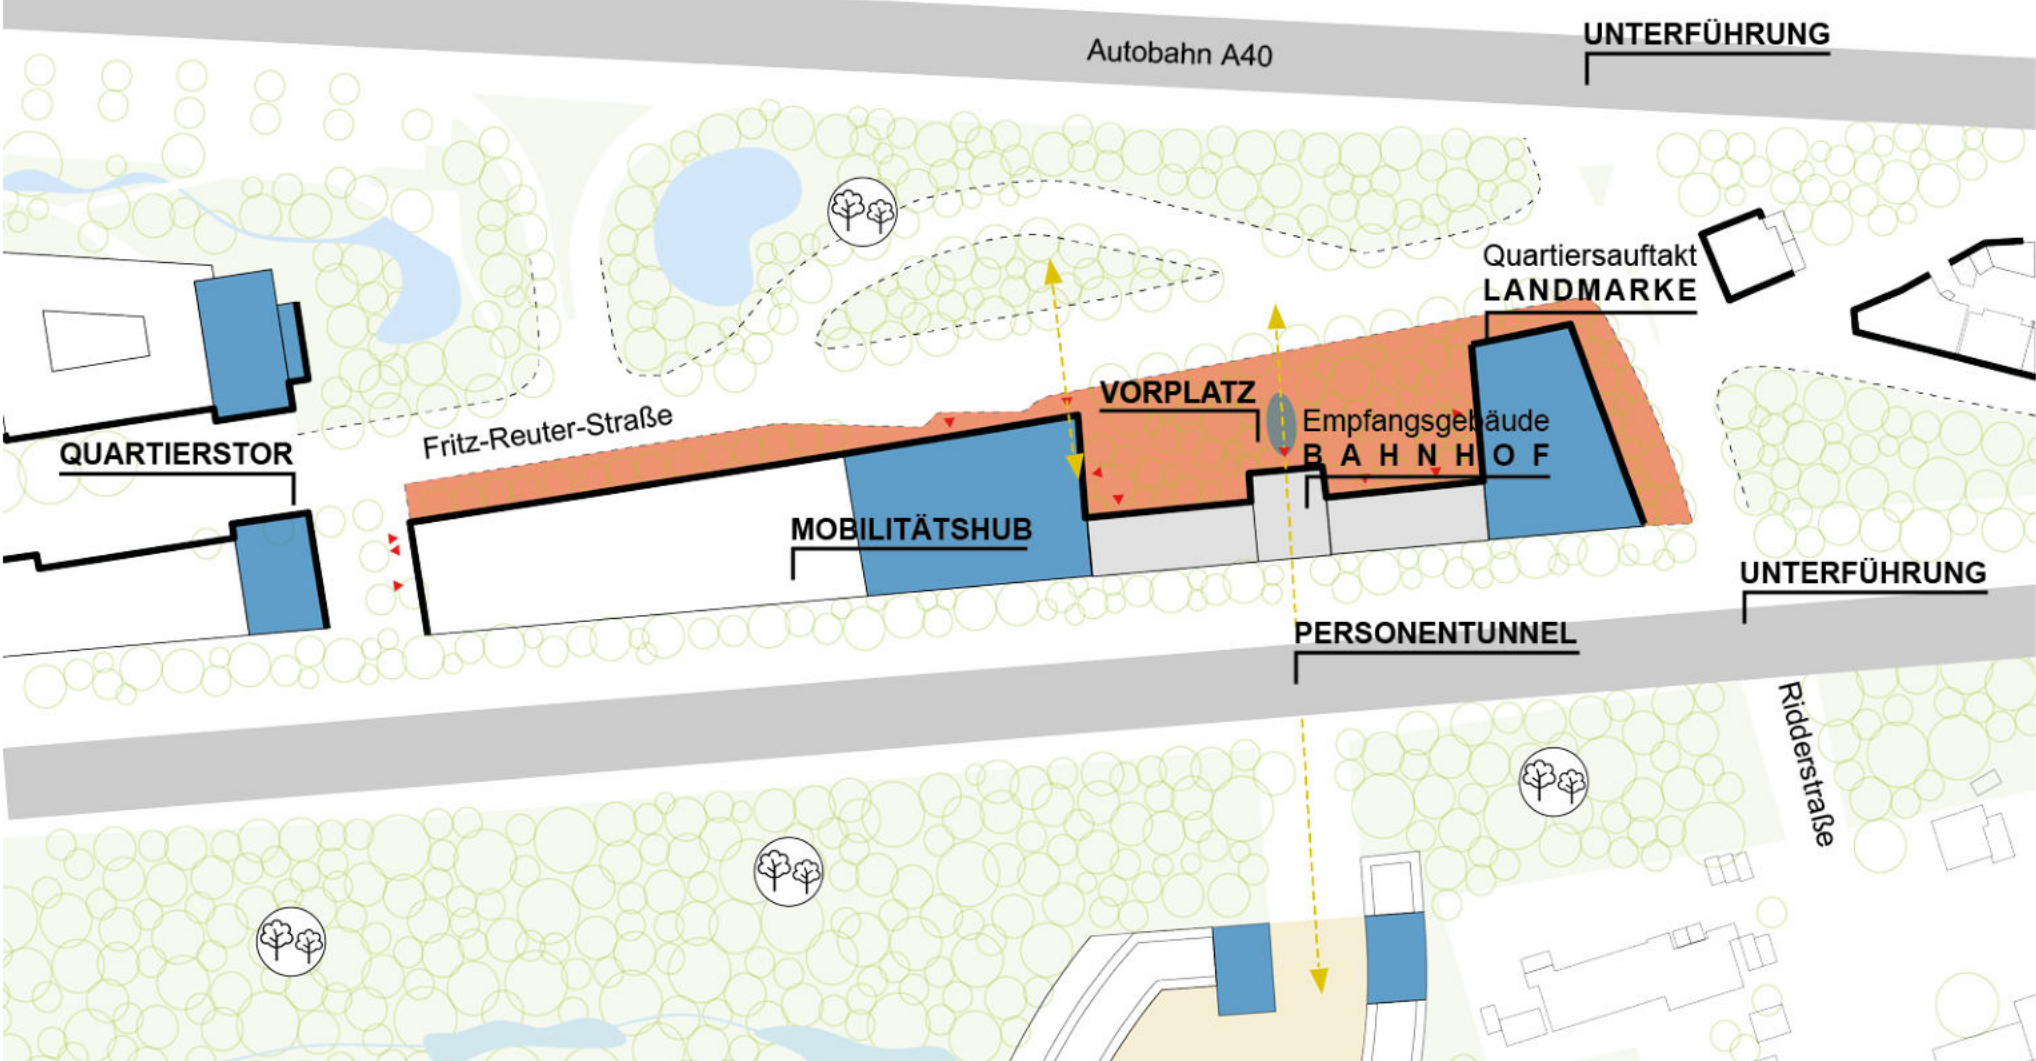

STÄDTEBAU

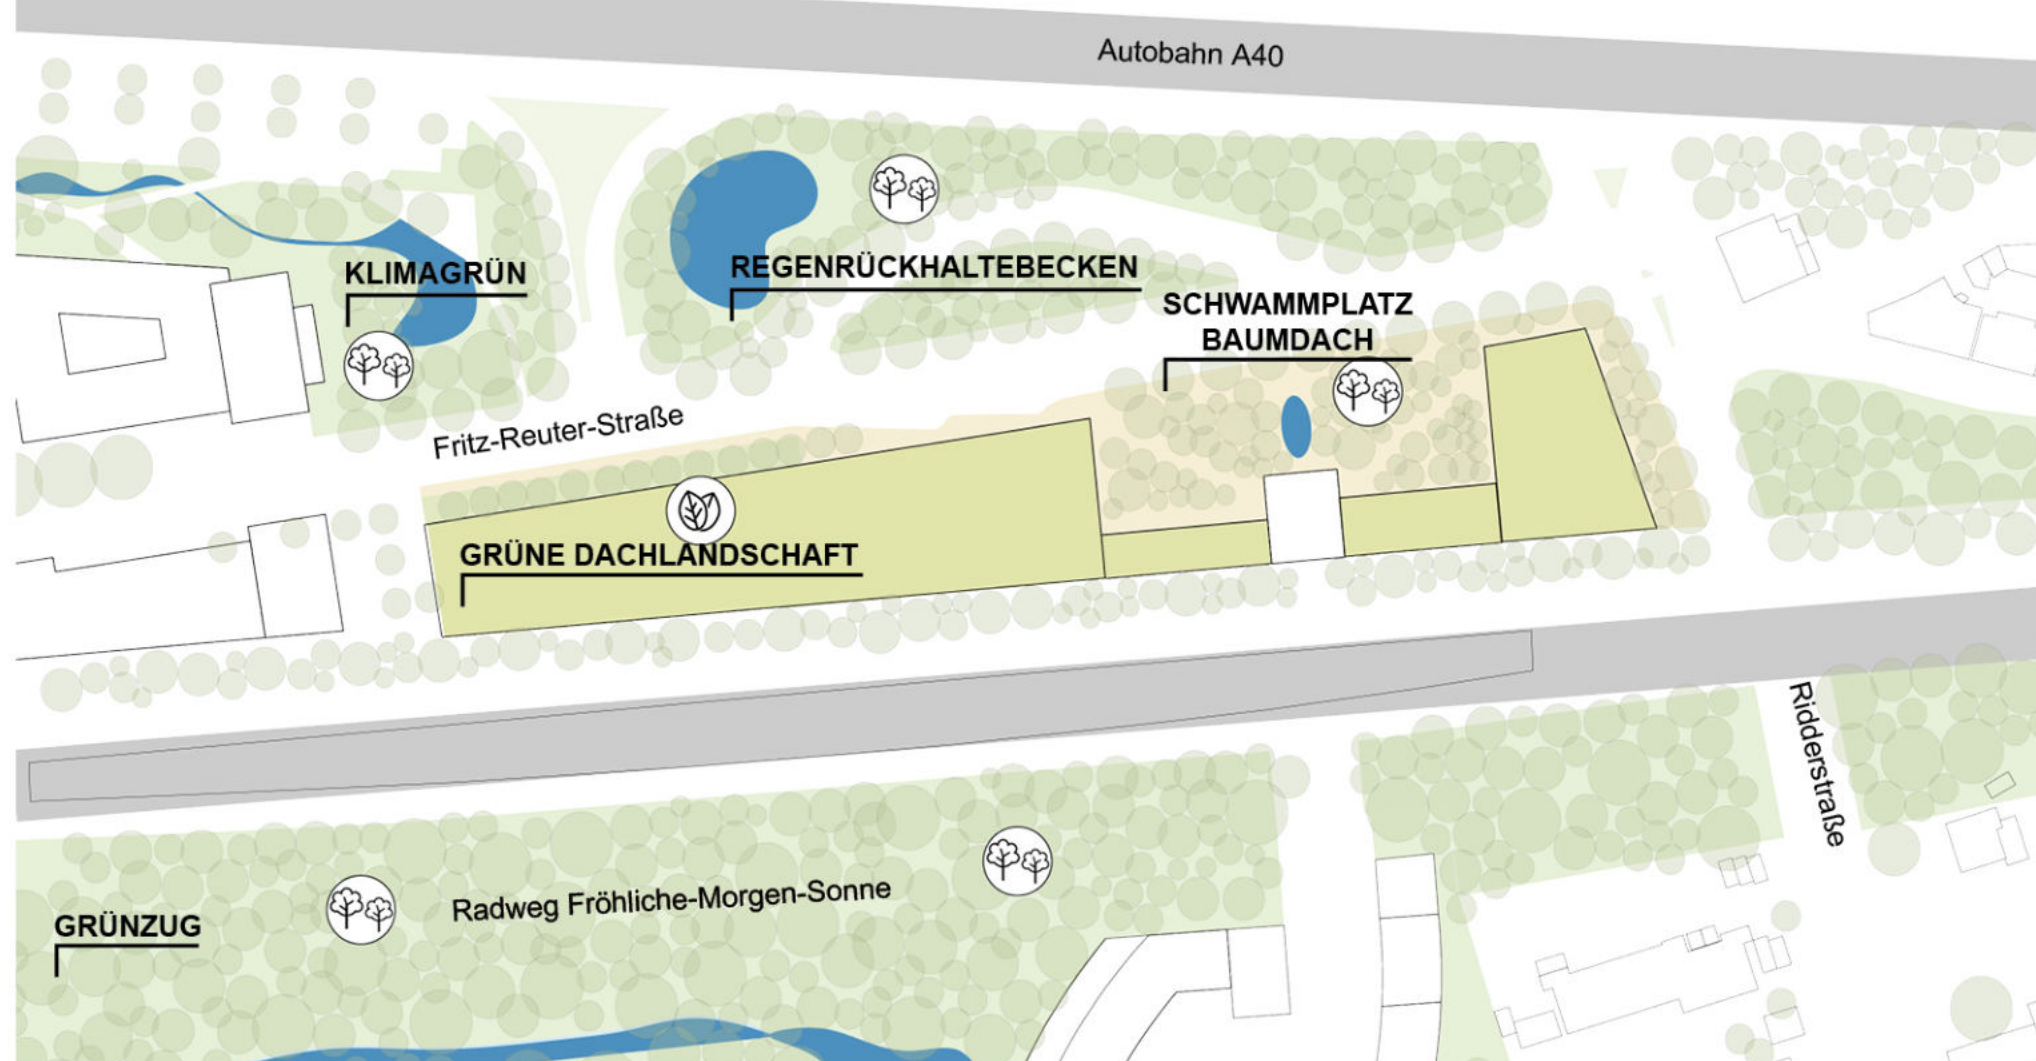


FREIRÄUME

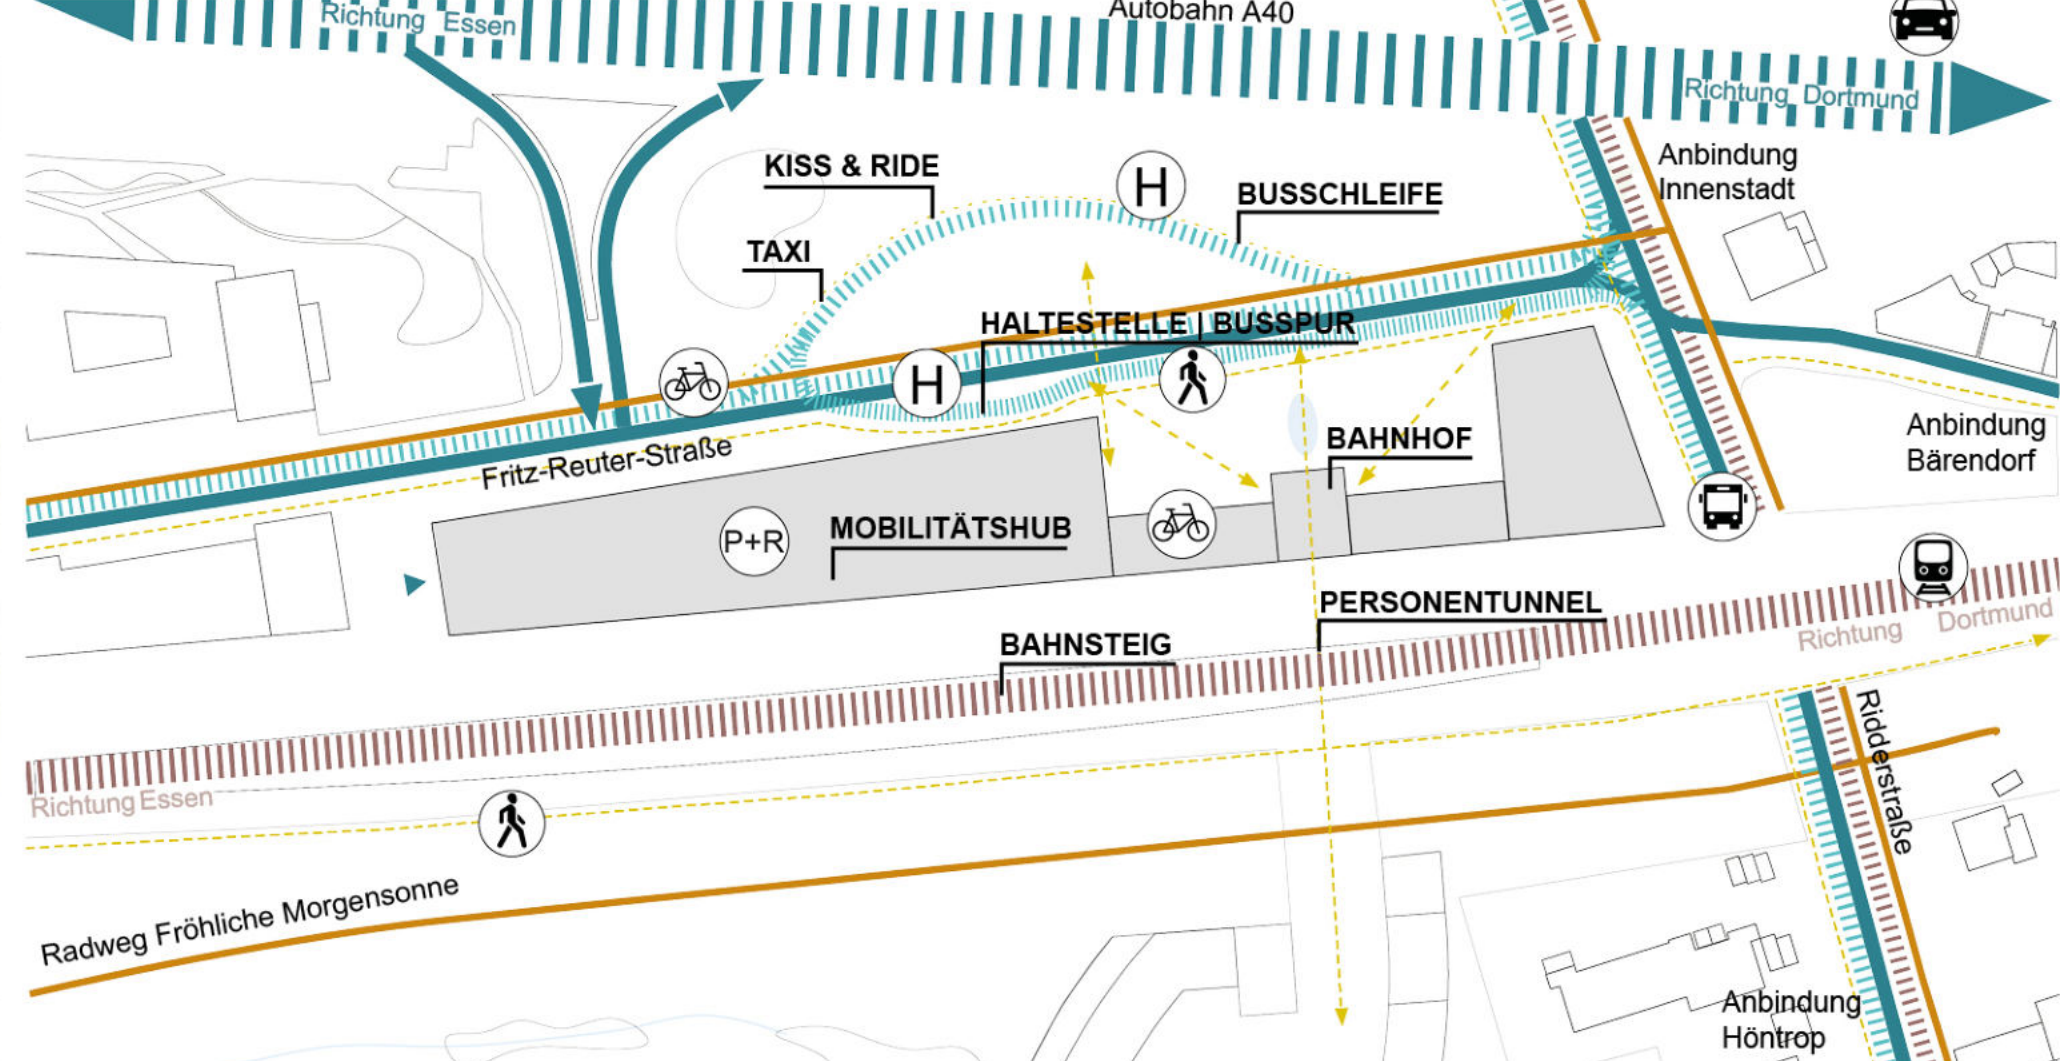


VERKEHR



LUFTBILD

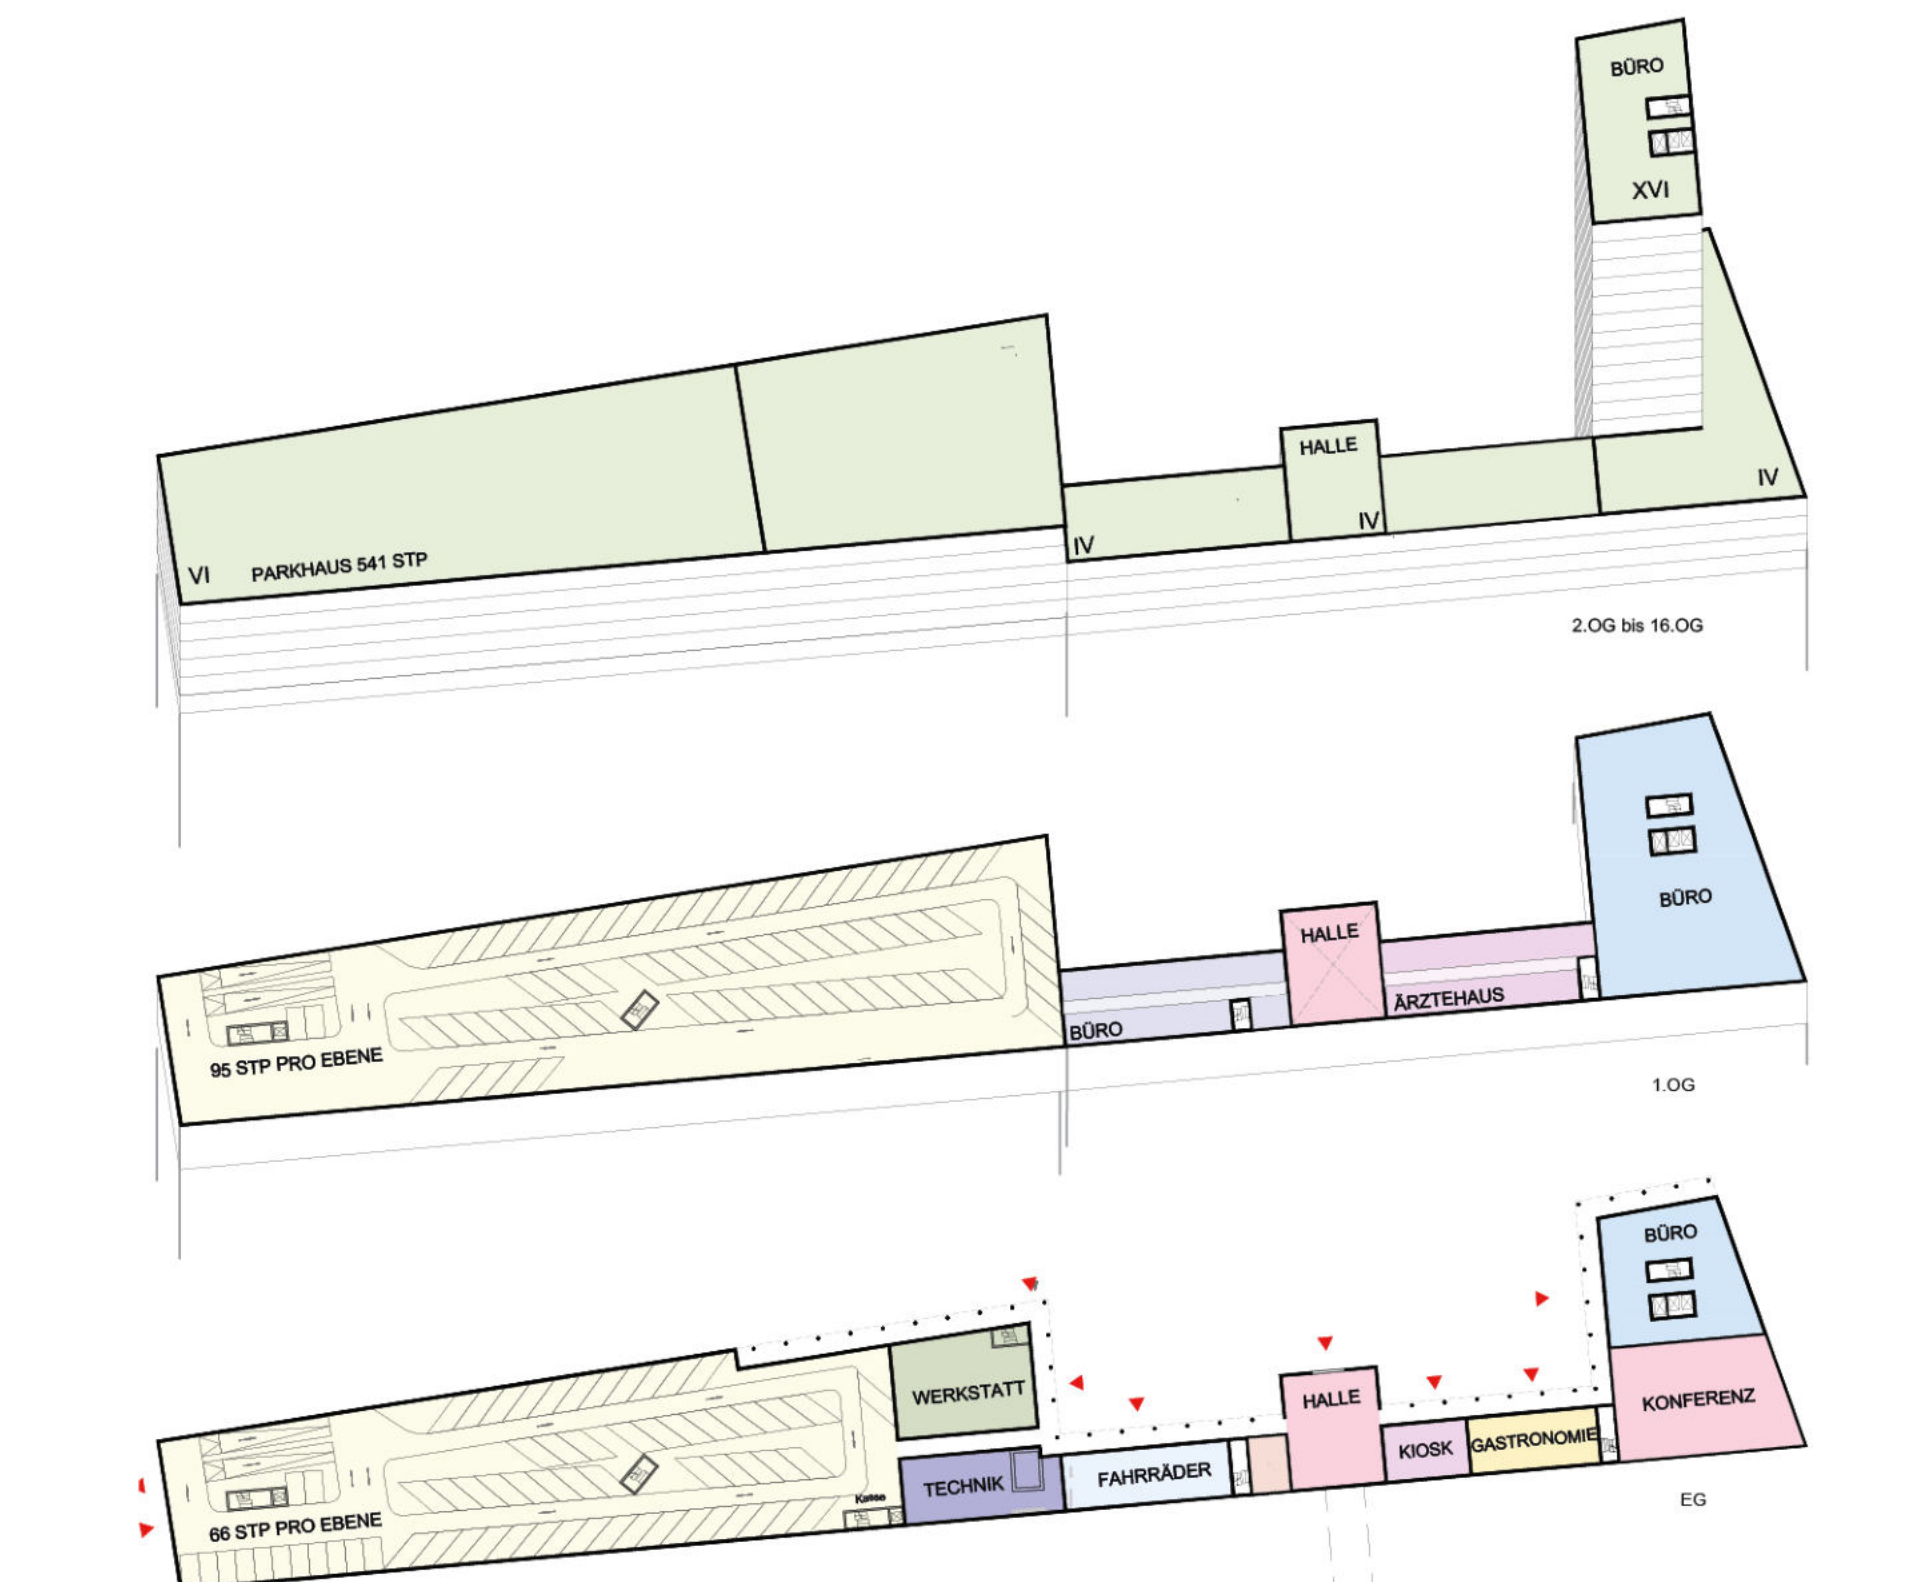

NUTZUNGEN

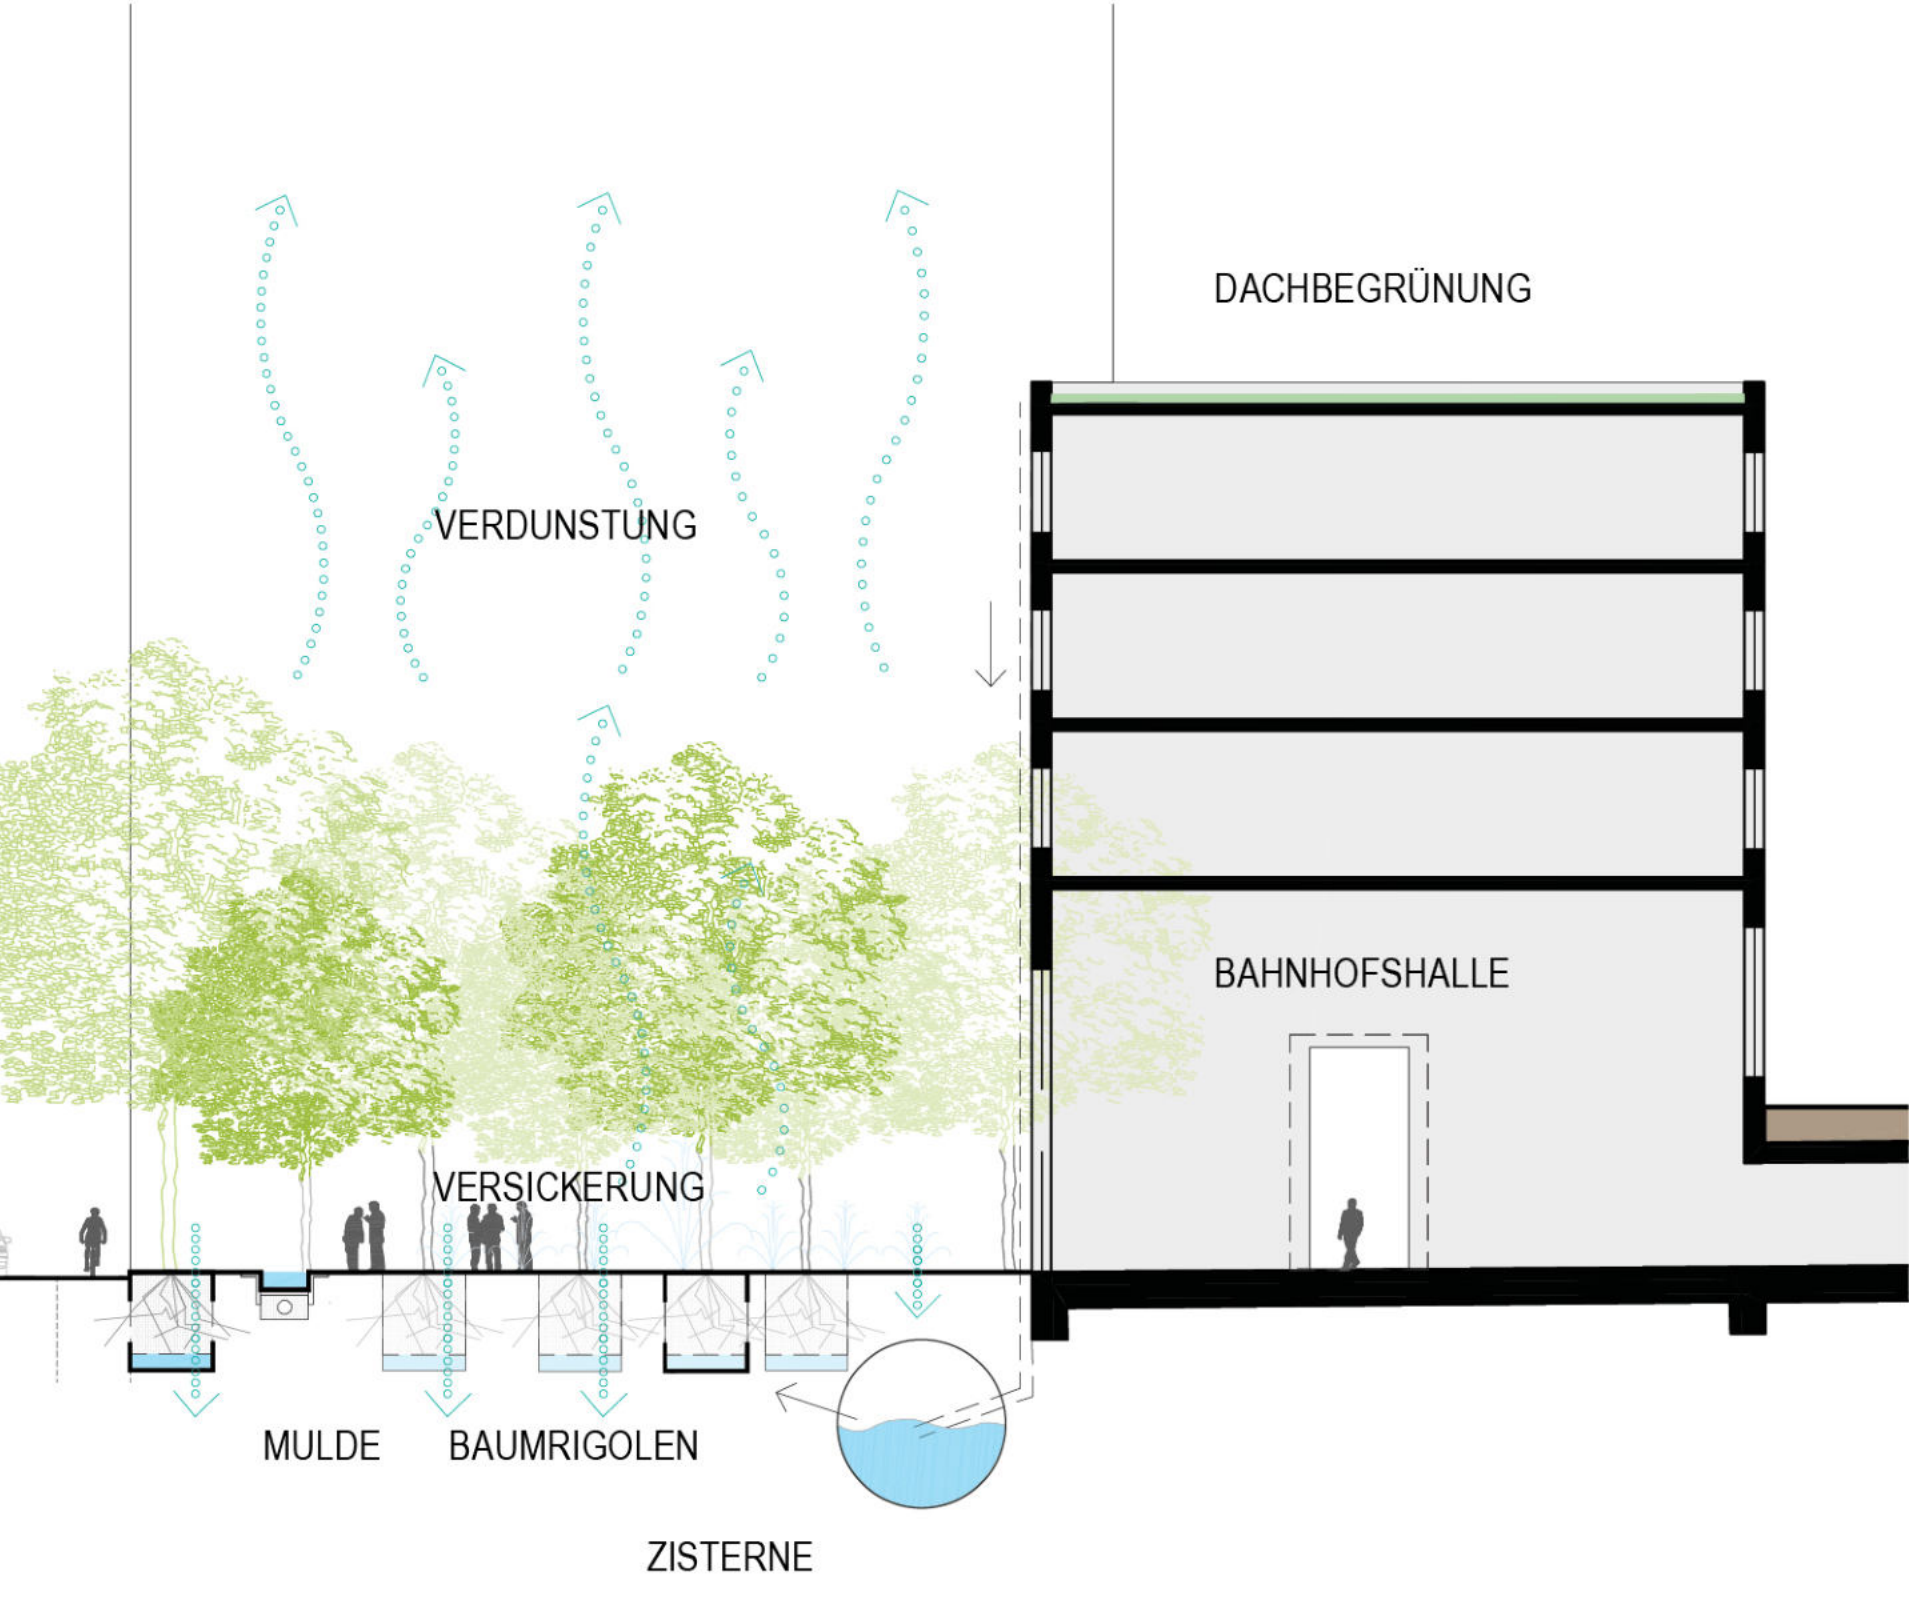

BAHNHOFSPORPLATZ