


Straßenbau in Anlehnung an RStO 12 (Tafel 3, Zeile 1) Belastungsklasse 0,3/55

hier: Fahrbahn mit Pflasterdecke

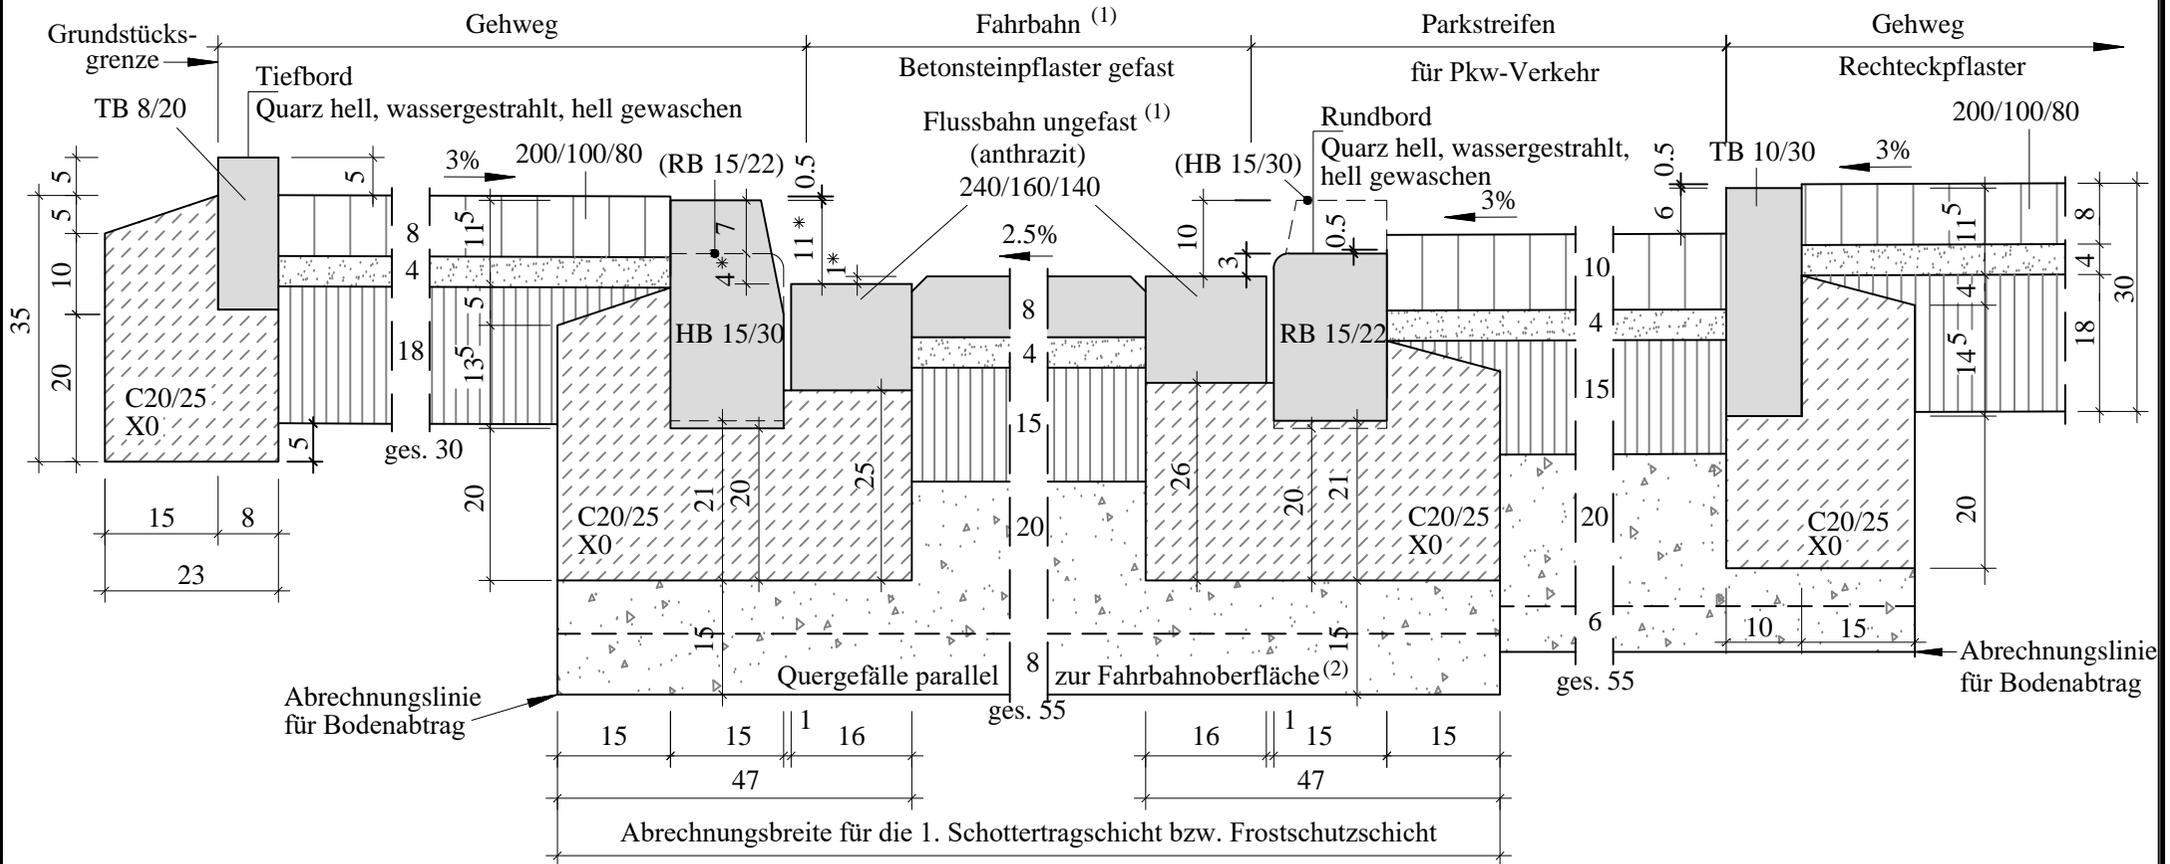

\* nur an der Seite der Wasserführung

(1) siehe Anlage Straßenbau gem. RStO 12

(2) Planum - Querneigung mind. 2.5%. Bei nicht verfestigten oder nicht mit Bindemitteln verbesserten wasserempfindlichen Böden mind. 4.0%

 <b>STADT BOCHUM</b>	Tiefbauamt Abteilung Straßen
	Maßstab: 1:10 Stand: Mrz. 2022