


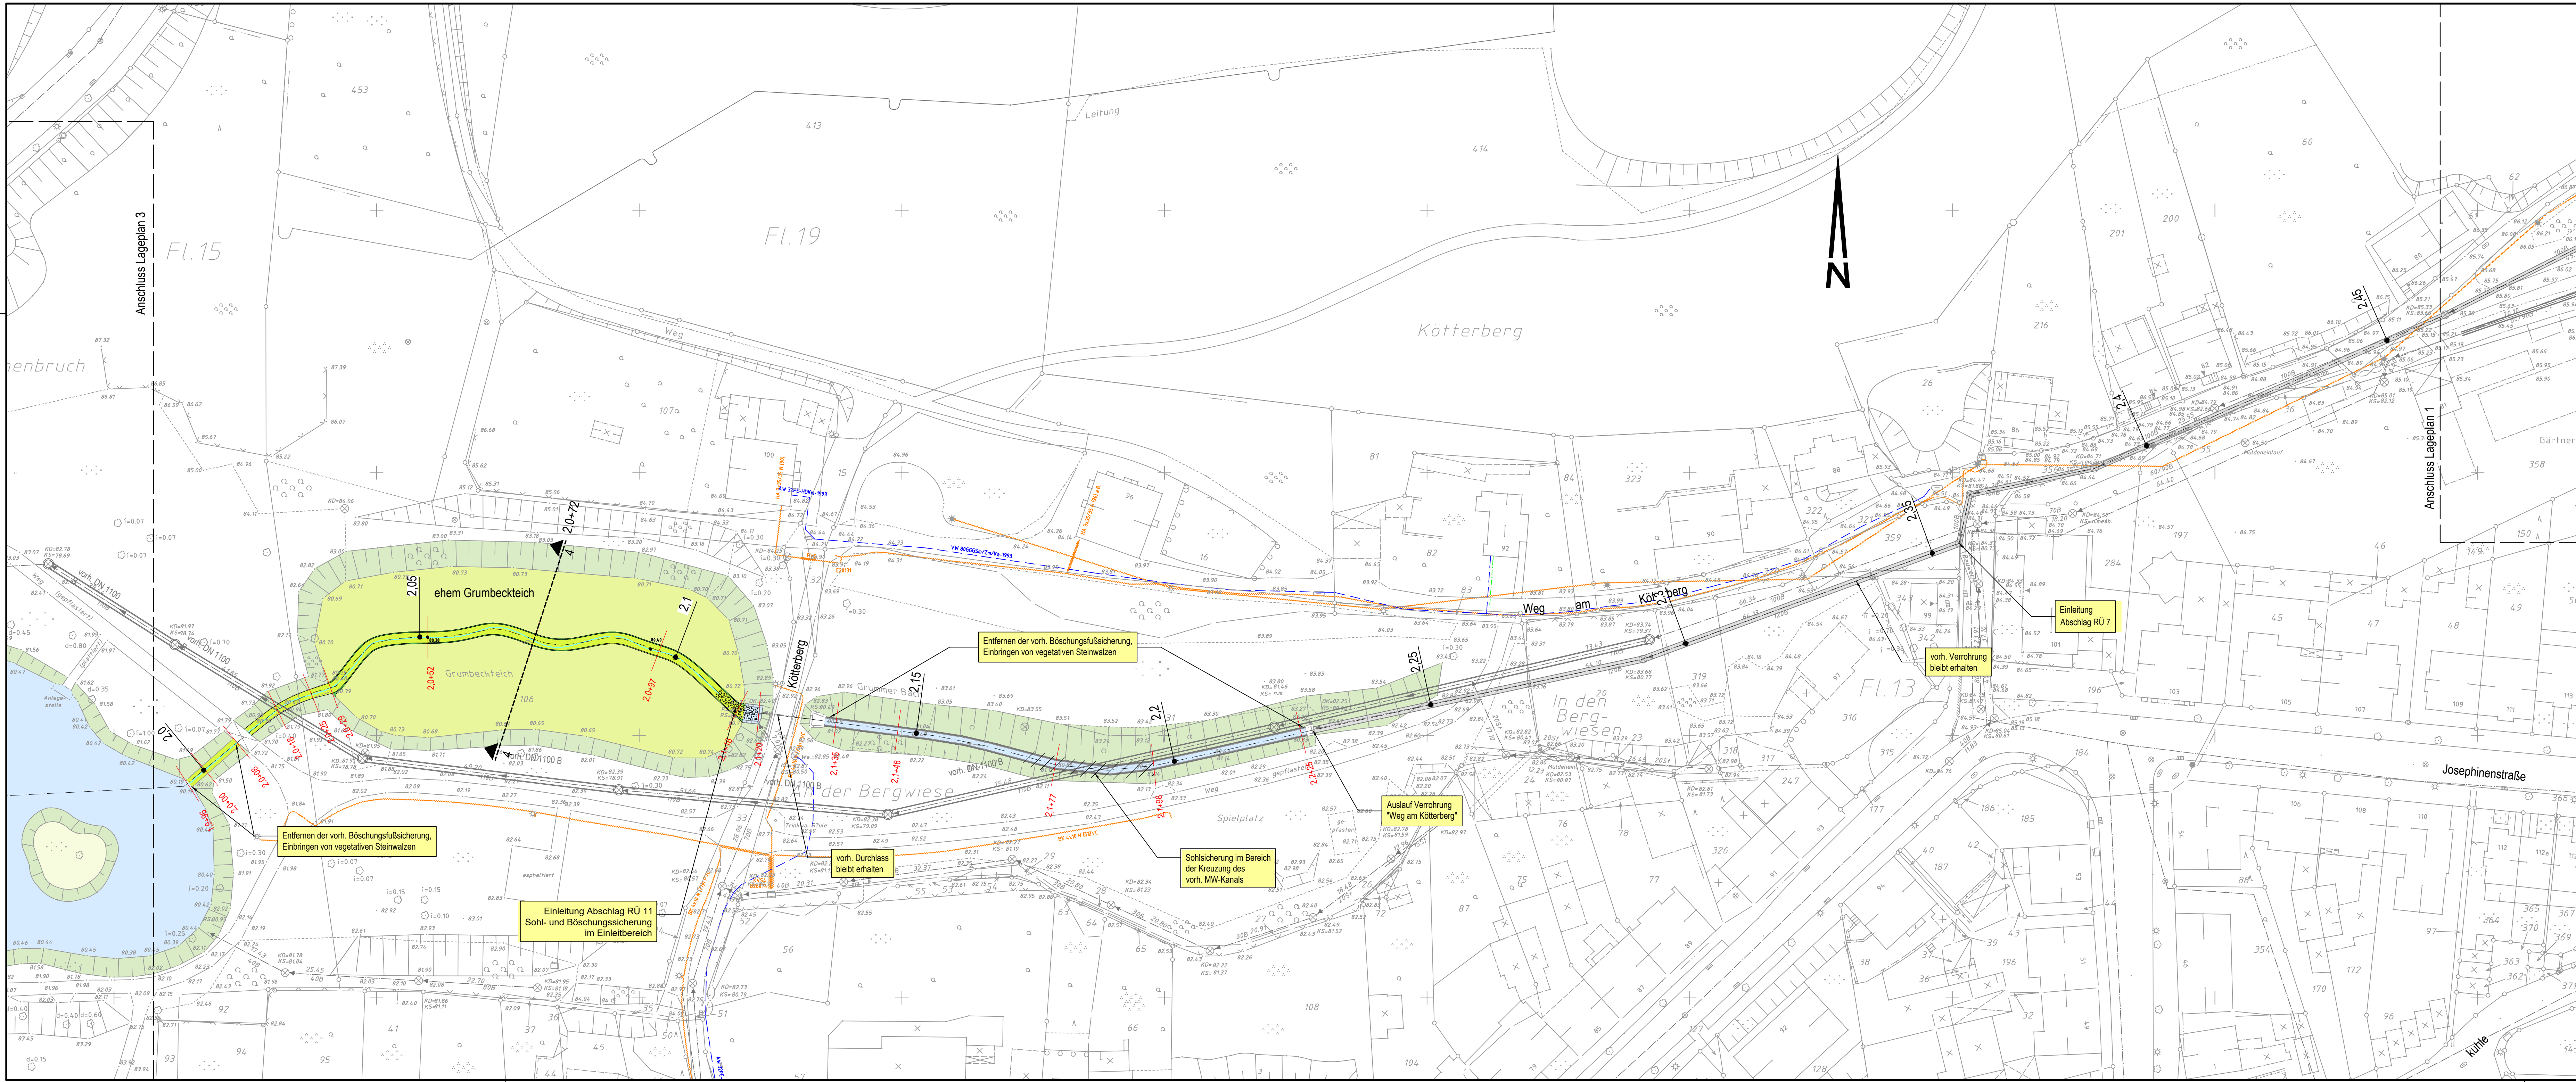

Legende

Ausbauprofil

Profilstation gem. hydraulischer Berechnung

gepl. Gewässerachse mit Kilometrierung

Planung (Büro Tuttahs & Meyer)

Planung

Gewässer (MW-Bett)

Gewässerrufer

Gewässersohle

Ersatzzaun

Böschung

Dammkrone

Weg

Brücke / Bauwerk

Bachverrohrung

Uferbefestigung

Sohlgleite

Bestand

Bach / Teich

Ersatzzaun

Böschung

Bachverrohrung

Versorger

vorh. Stromleitung

vorh. Wasserleitung

vorh. Gasleitung

vorh. Fernmeldekabel

vorh. Kanal

Entwurf

4			
3			
2			
1			
Rev.	Art der Änderung	Datum	bearb. gepr.

Erstmalig verteilt am:

Kreative Ingenieurleistungen
für eine intakte Umwelt
planung - beratung
Hessing 47 · D-44787 Bochum
Tel.: 0230 64 64 100 · Fax: 0230 64 64 101
info@schnittstelle-oekologie.de

FISCHER
Ingenieurbüro GmbH
Kreative Ingenieurleistungen
für eine intakte Umwelt
planung - beratung
Hessing 47 · D-44787 Bochum
Tel.: 0230 64 64 100 · Fax: 0230 64 64 101
info@fischer-teamplan.de

Auftraggeber:
Schnittstelle Ökologie

Projekt:
Gewässerplanung Grummer Bach

Darstellung:
Lageplan 2

Bearb.	11/2017	Sportmann	Maßstab:	1:500	Auftraggeber:	
Gez.	11/2017	Burbach	Plan Nr.:			20664 / 10130830
Gesehen:			Blatt Nr.:			
Blattgröße:				420x1189	den	

Planum: 14.11.17 14:42:38 - info

10130830