




PUNKTHAUS

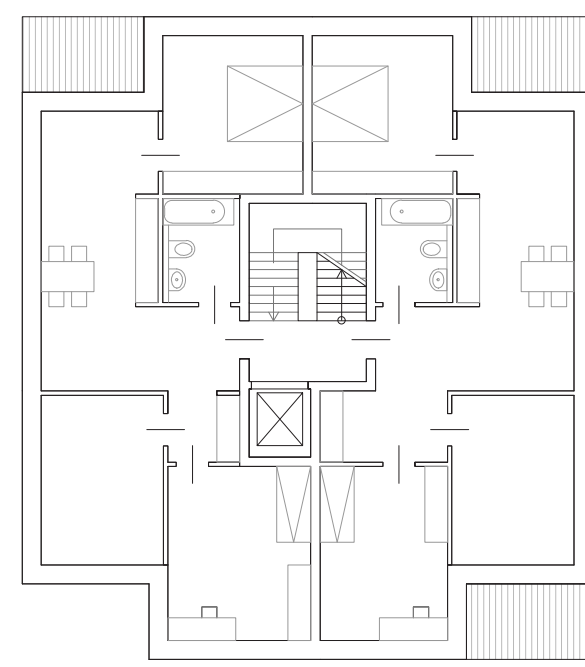

OBERGESCHOSS 1:200

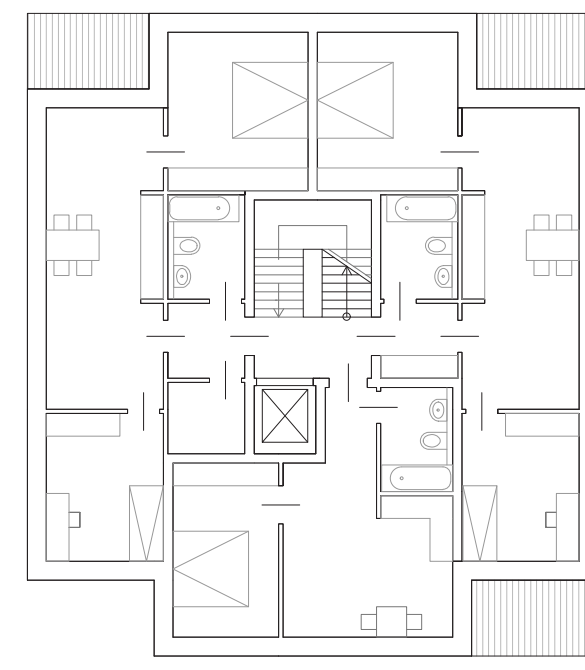

REGELGESCHOSS 1:200

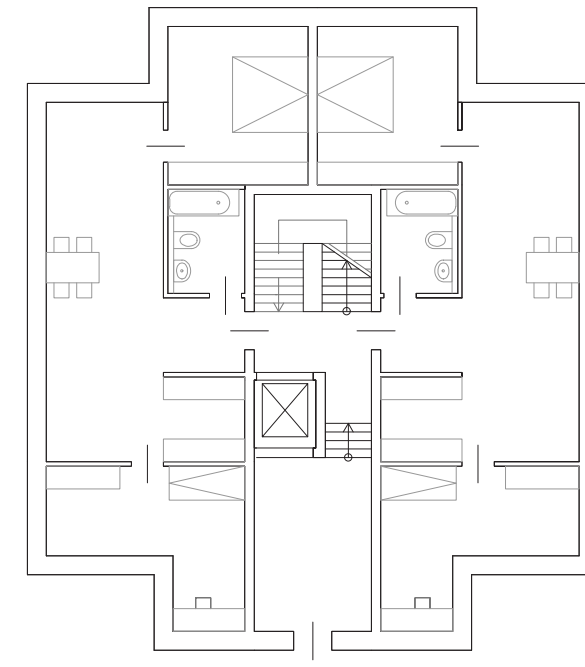


ERDGESCHOSS 1:200




ANSICHT 1:200


TYP-9

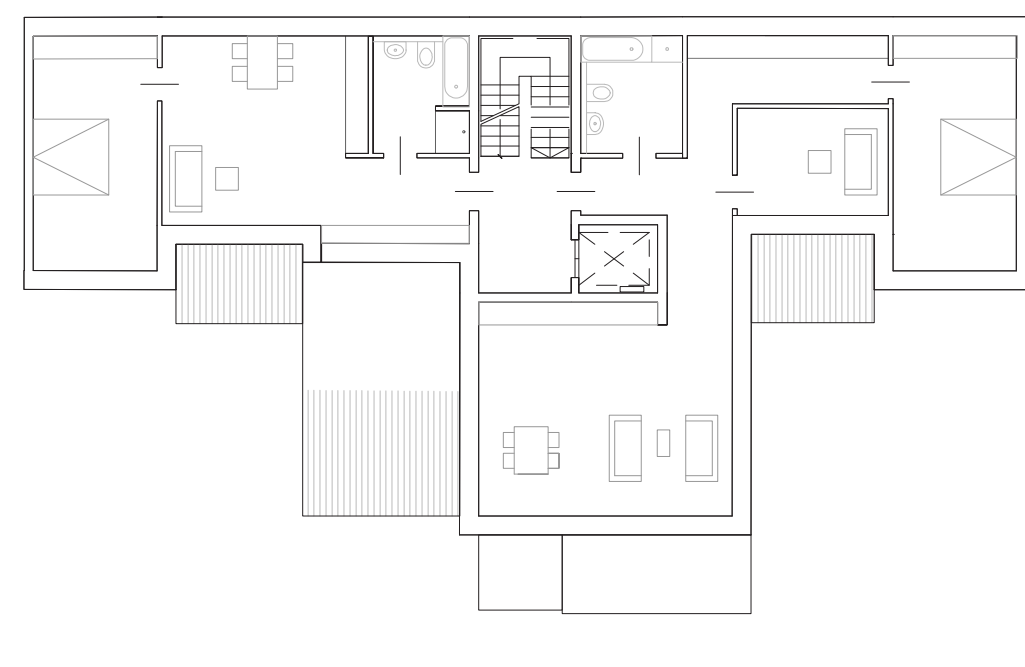


OBERGESCHOSS 1:200

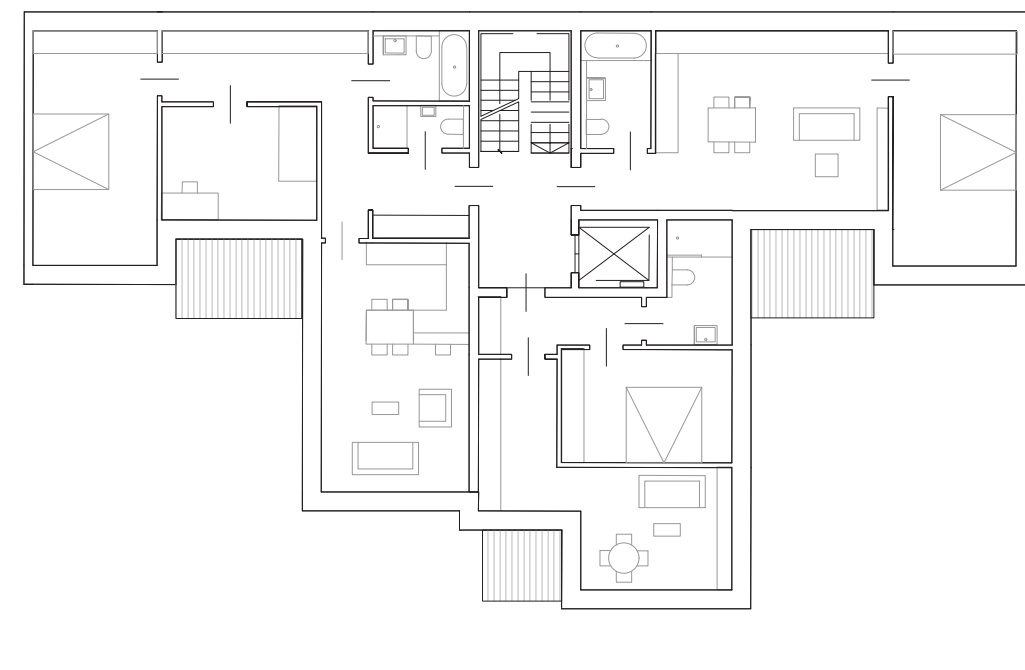

REGELGESCHOSS 1:200

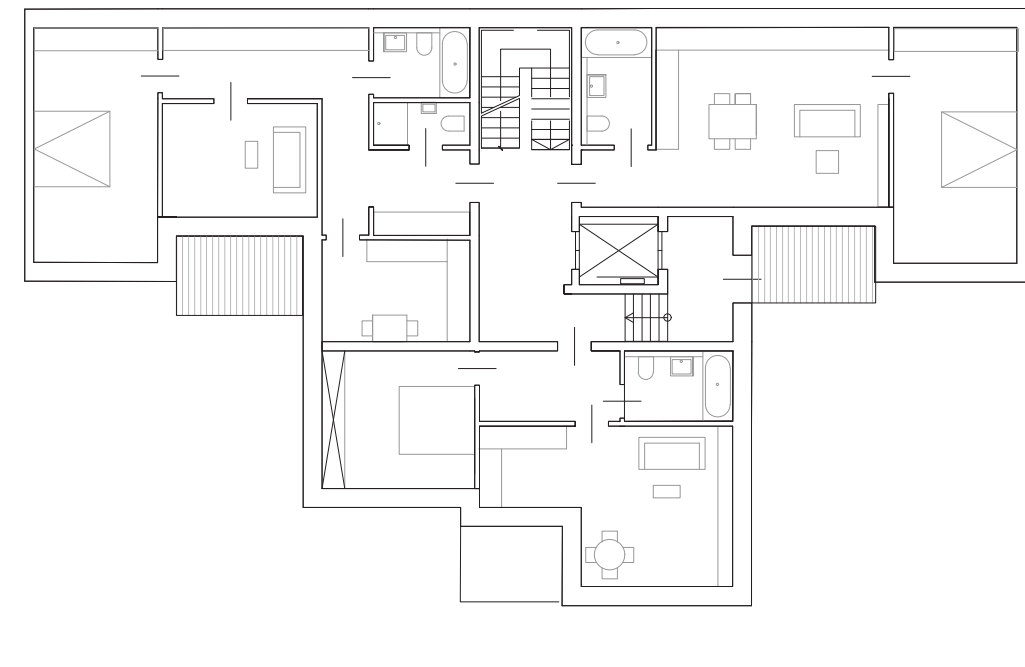


ERDGESCHOSS 1:200

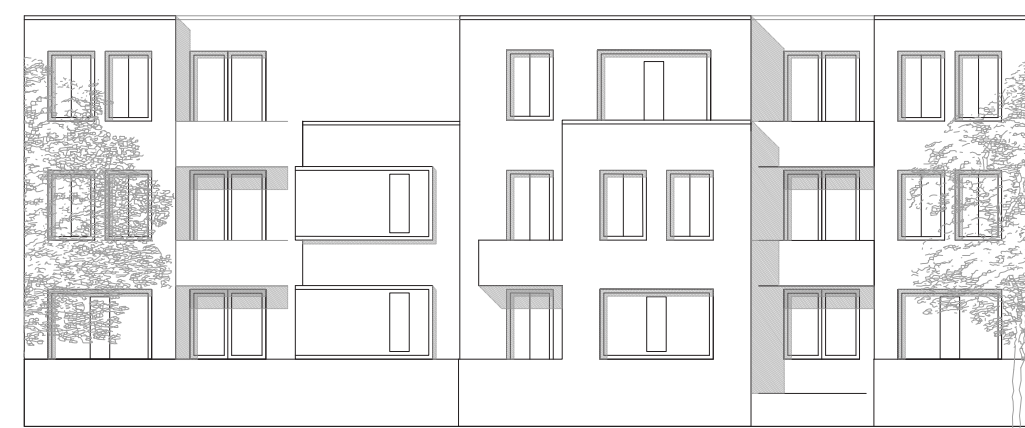


ANSICHT 1:200



NEUES BAHNHOFQUARTIER BOCHUM WATTENSCHIED

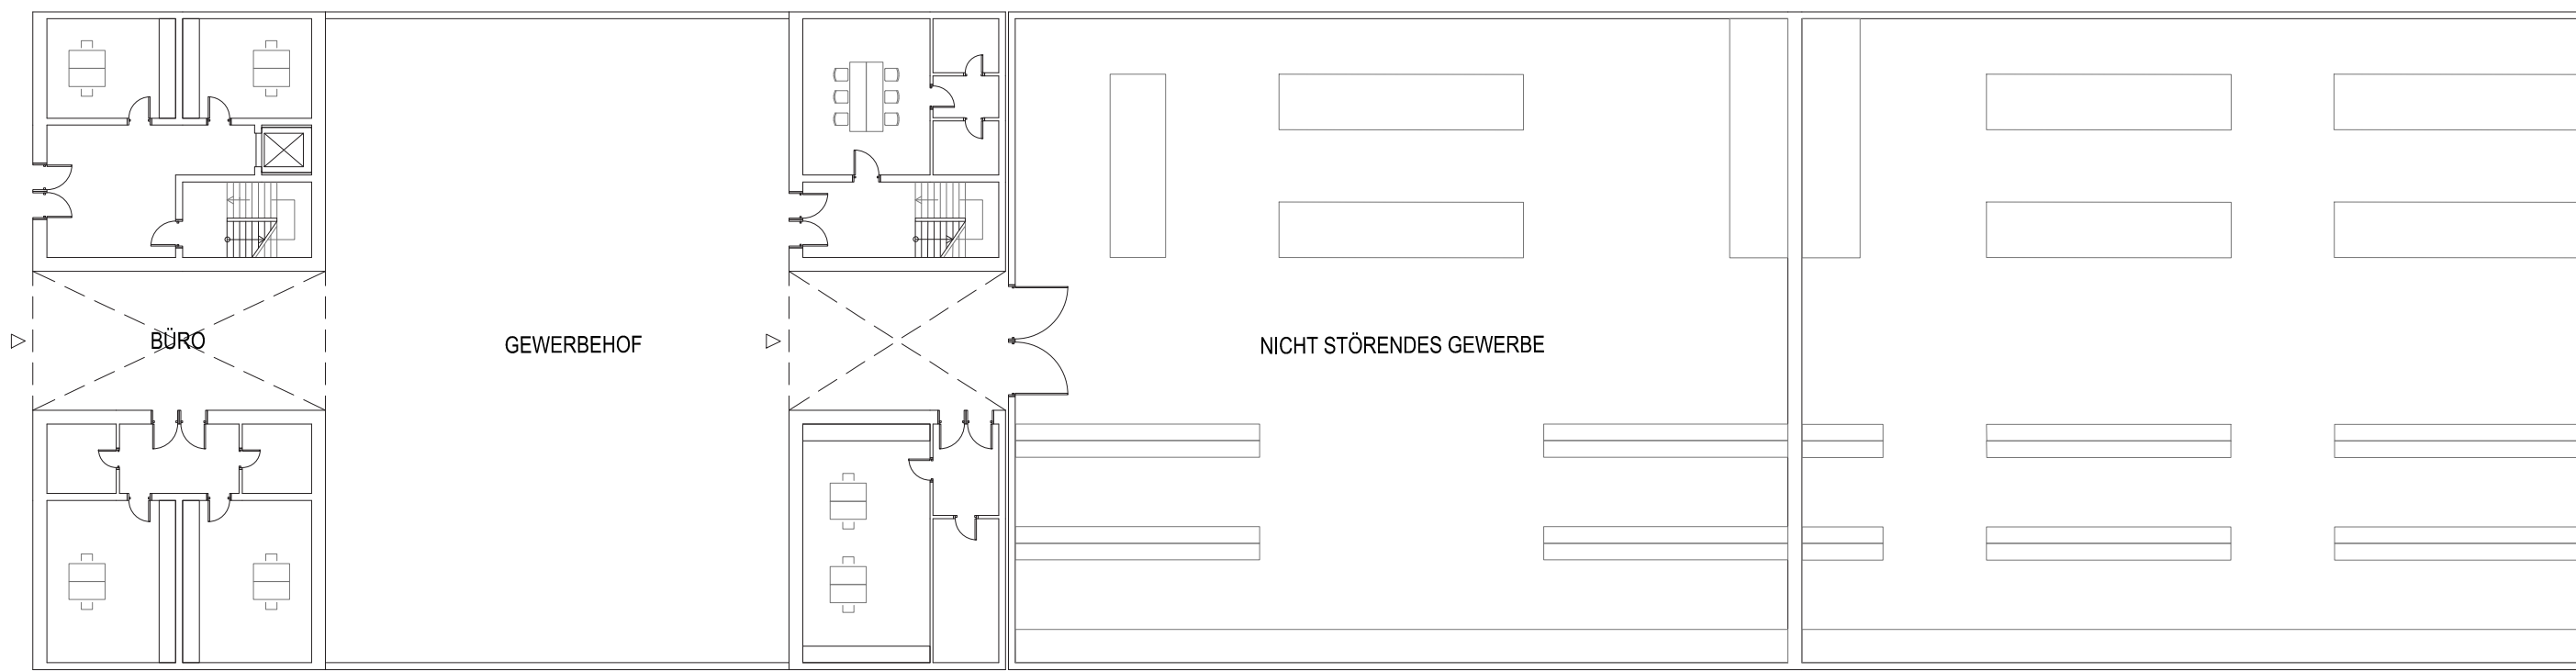

GEWERBEHOF 1:250

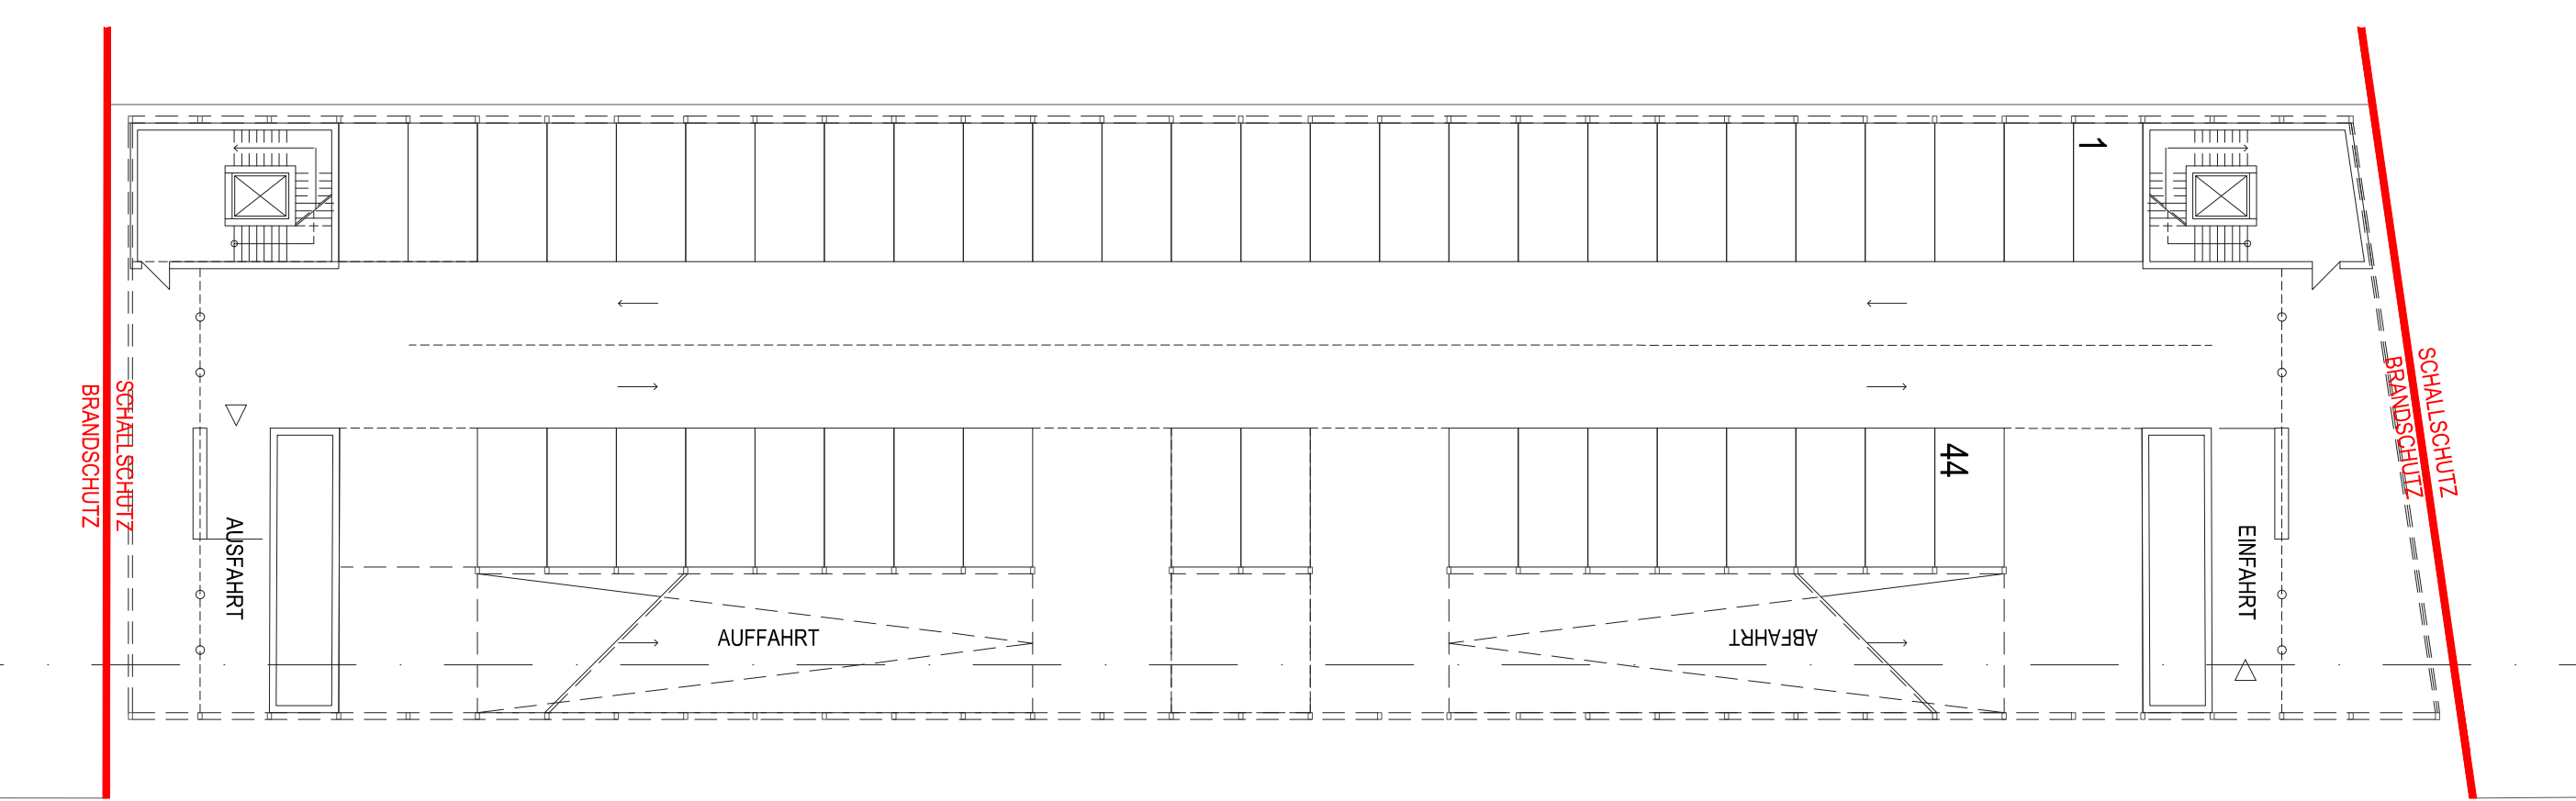

PARKHAUS 1:250



QUARTIERSPLATZ



GEWERBEPLATZ



ALLEE