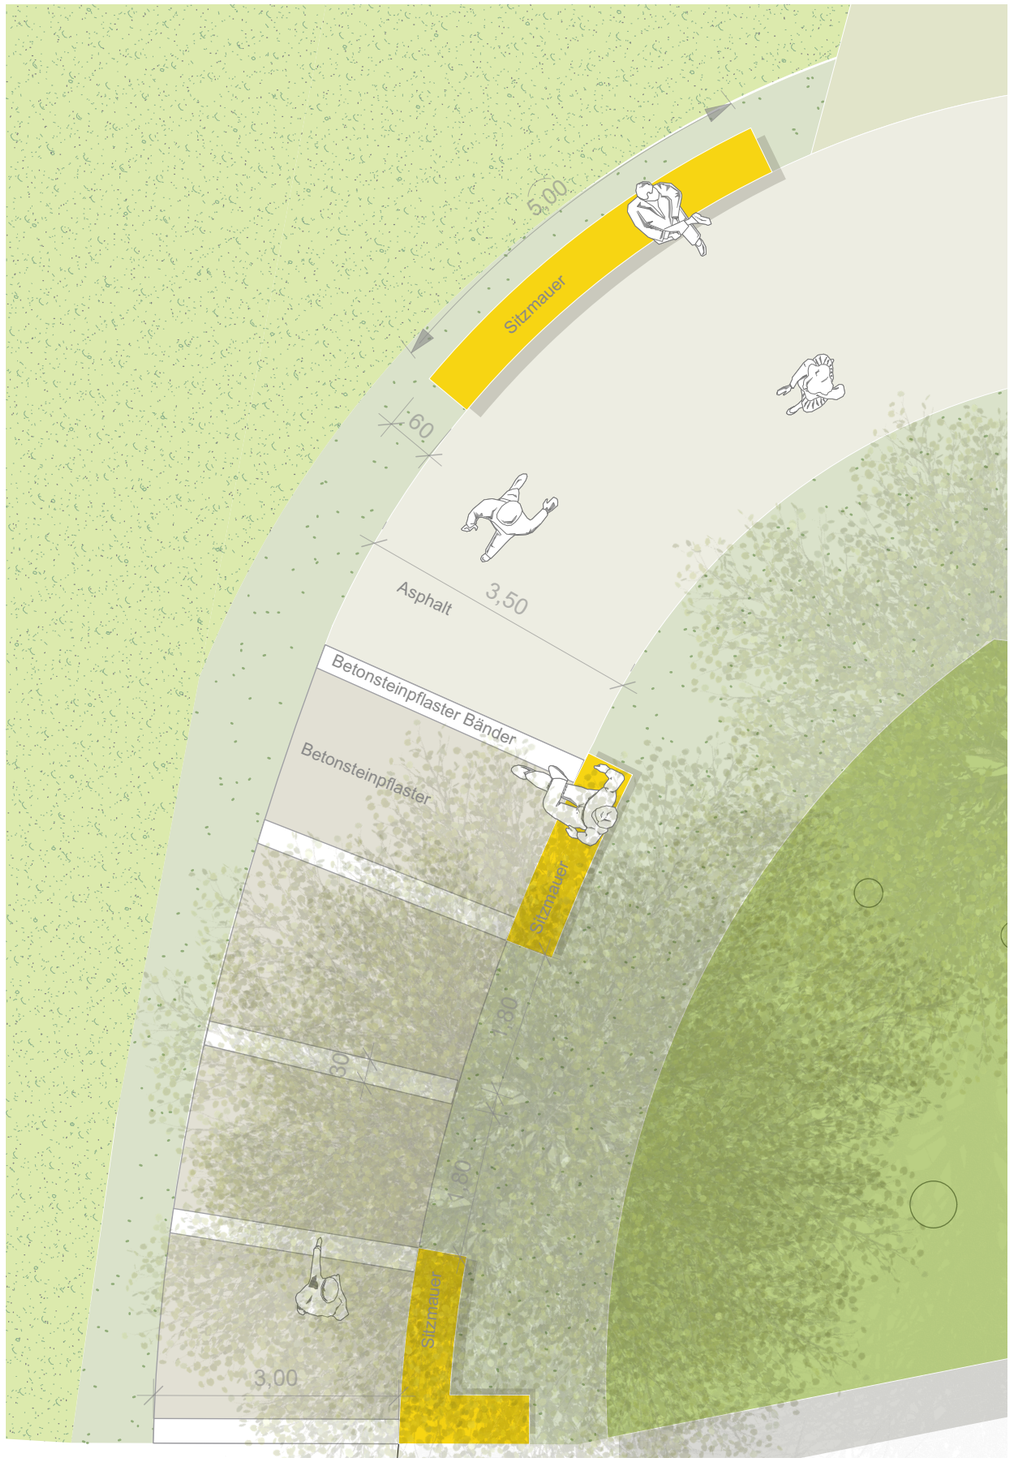

Übersicht Eingang

| | | | | | | |
|---|---|---|---|---|---|---|
| Auftraggeber:<br>Stadt Bochum<br>Umwelt- und Grünflächenamt, Naturschutz, Landschafts- und Grünplanung | Landschaftsarchitekt:<br>Förder Landschaftsarchitekten GmbH<br>Folkwangstr. 1 \| 45128 Essen<br>Tel: +49 201 171404-0 ; Fax: +49 201 171404-20 | Projekt<br>20-18 Freiraum Grummer Teiche | Format<br>A3 | Leistungsphase<br>LP3 | Datum<br>14.04.22 | gez. | Projektnummer<br>20-18 |
| | | Inhalt<br>Detail Eingang | | Maßstab | Plannummer<br>2018-1-3-DE-01 | | Index |