


NEUES BAHNHOFQUARTIER WATTENSCHIED | STÄDTEBAULICHE VERTIEFUNG BAHNHOFSUMFELD

GRÜNES STADTTOR WATTENSCHIED




FUSSGÄNGERPERSPEKTIVE | SICHT VON NORDEN AUF DEN BAHNHOFSPLATZ

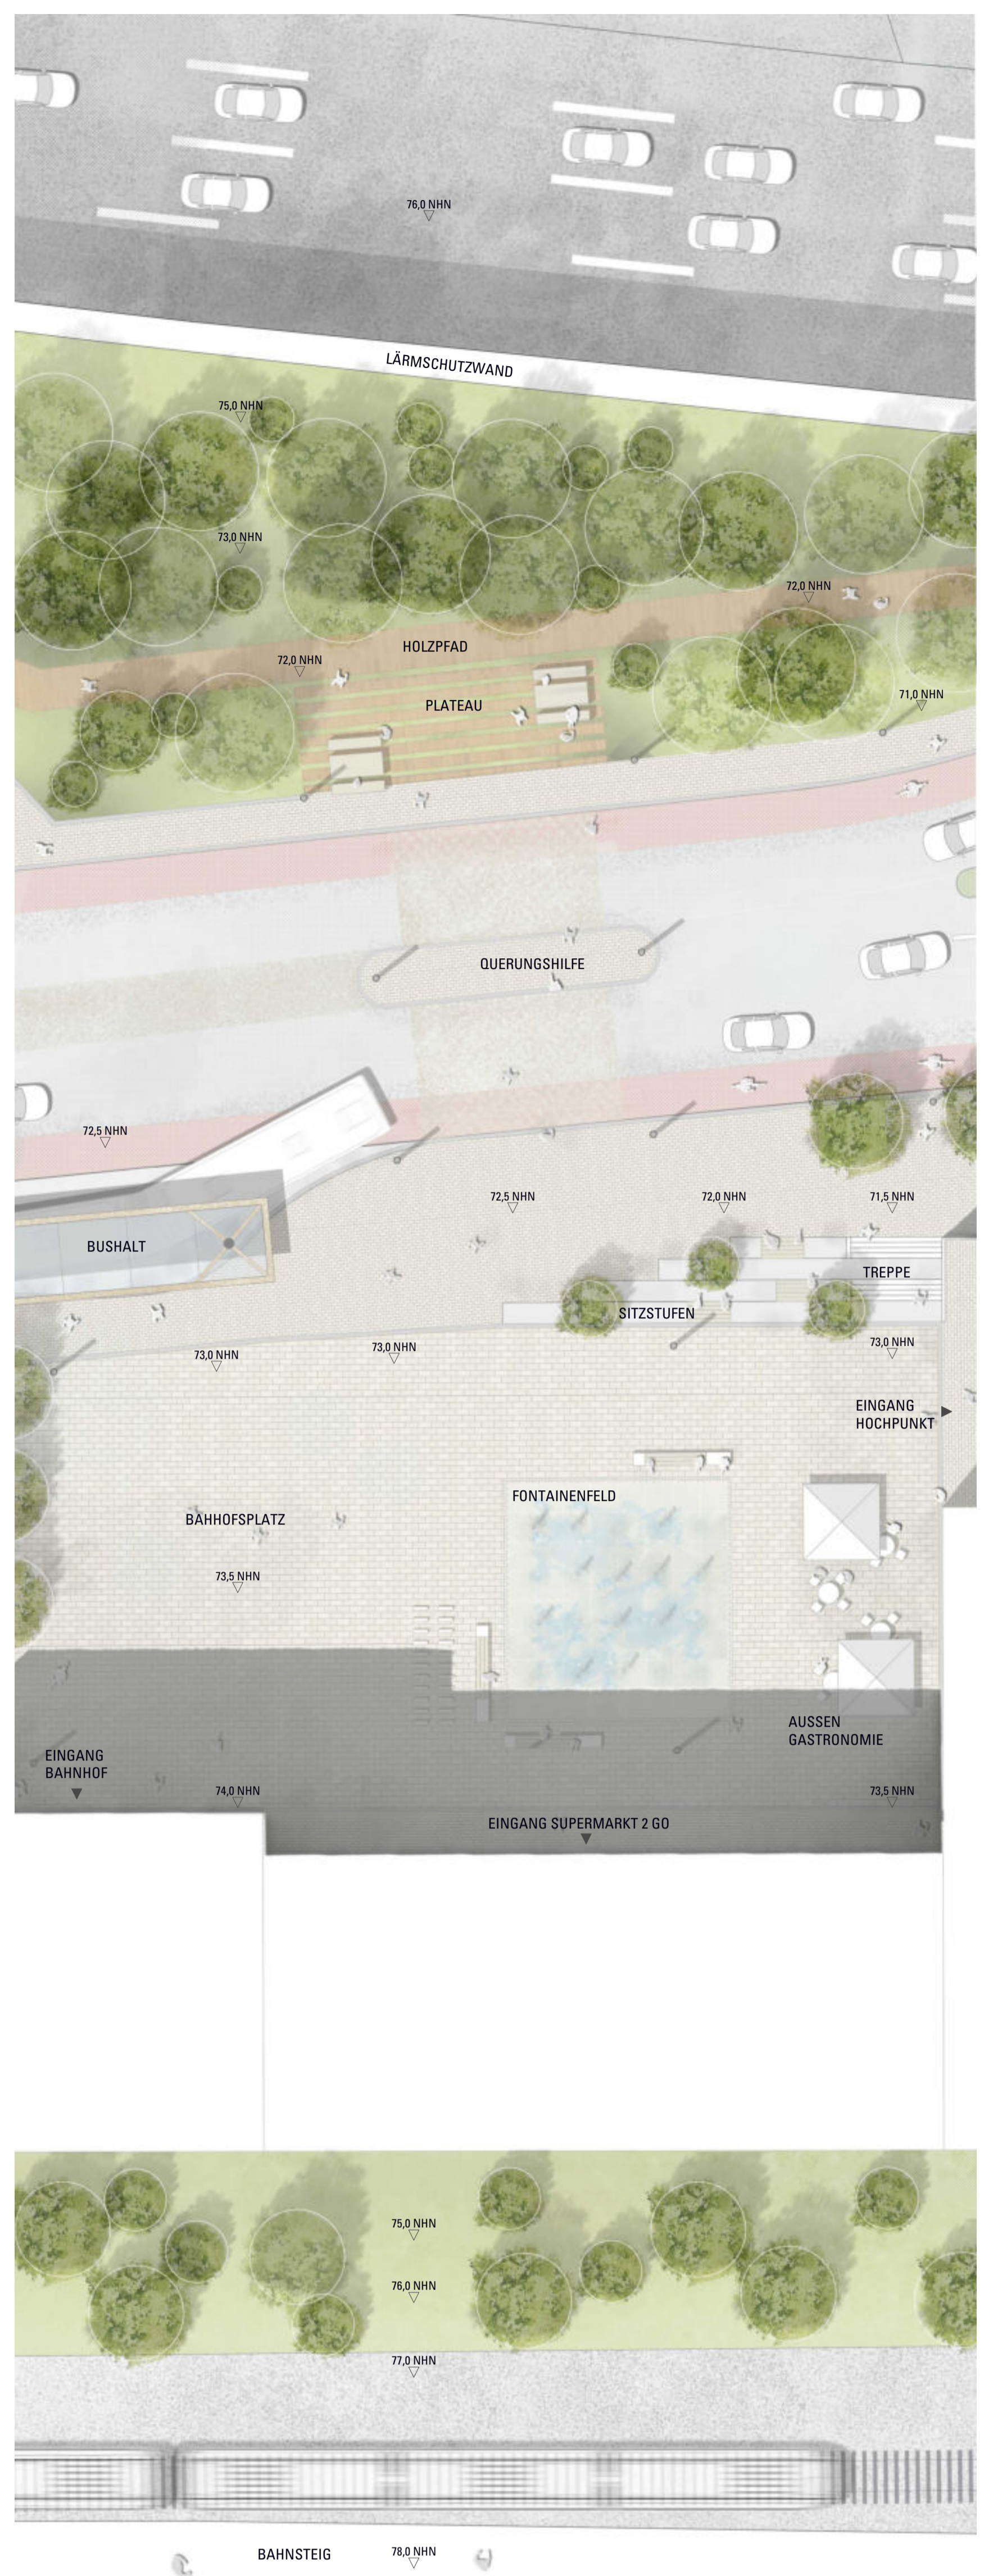

DETAILPLAN VORPLATZ | M 1:200



VOGELFLUGPERSPEKTIVE | SICHT VON NORDOST

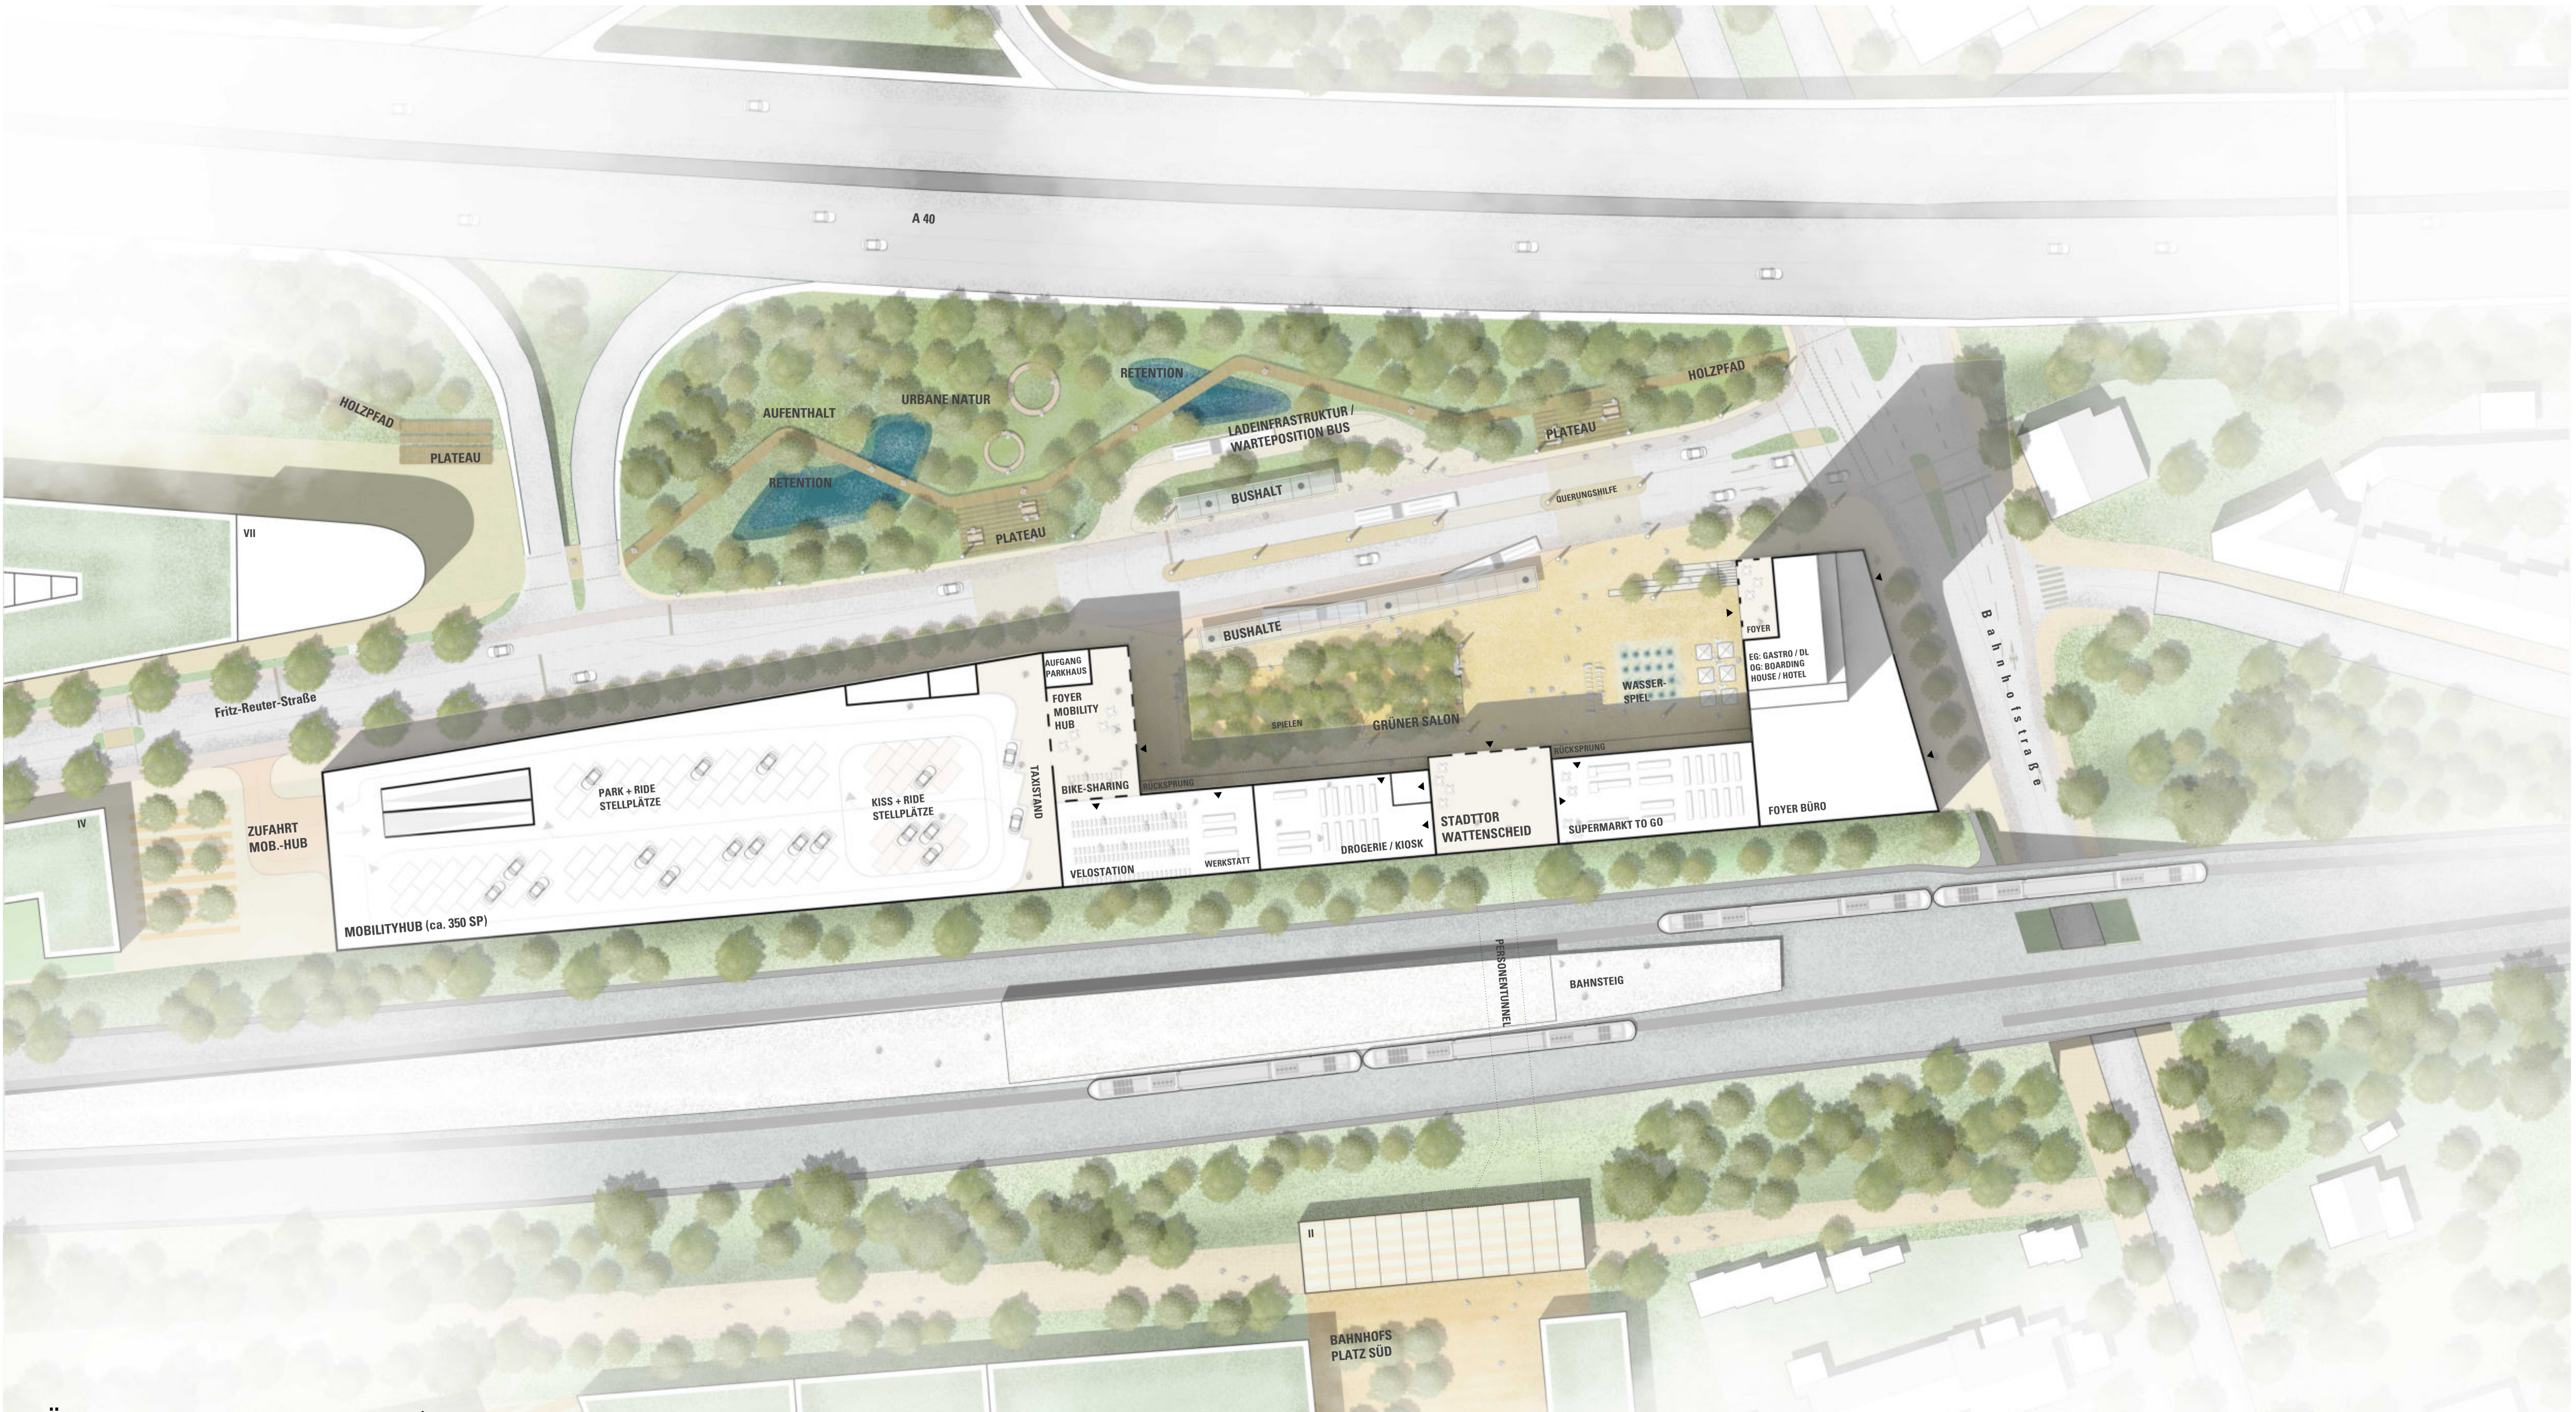

STÄDTEBAULICHE VERTIEFUNG | M 1:500

BEARBEITUNGSPHASE E | STAND 18.10.2022